


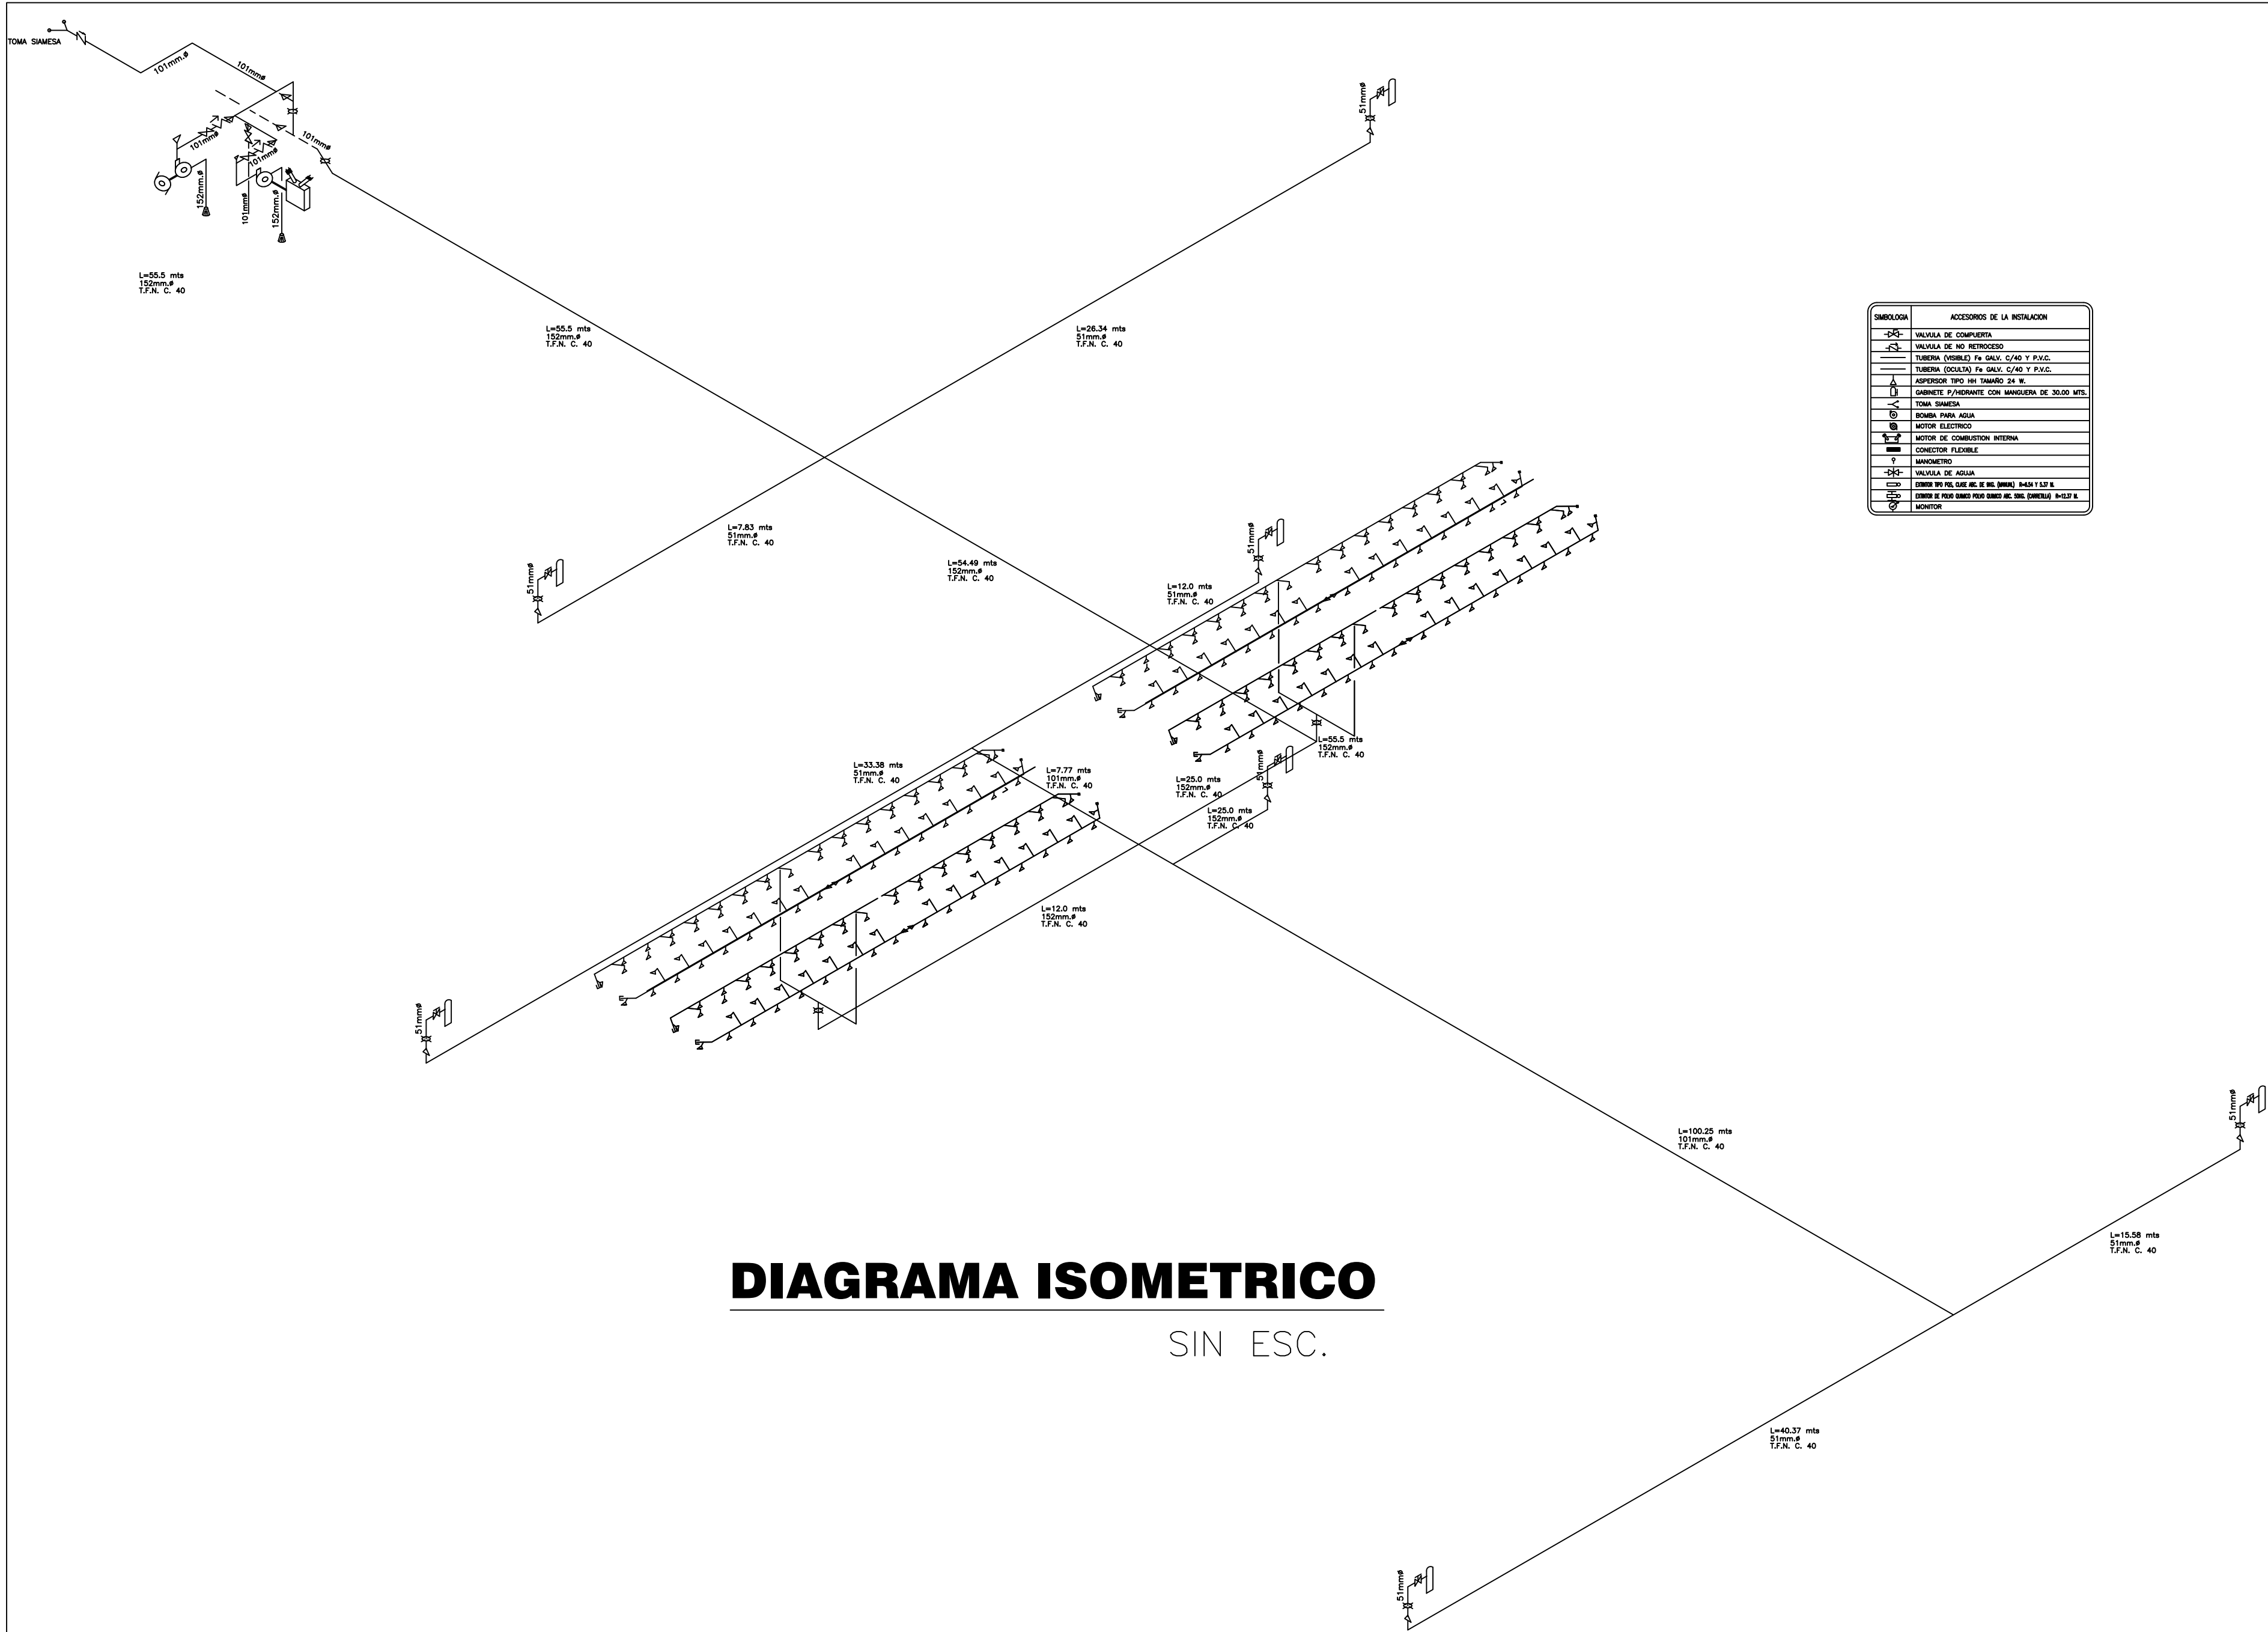

SIMBOLOGIA	ACCESORIOS DE LA INSTALACION
	VALVULA DE COMPLETURA
	VALVULA DE NO RETROCESO
	TUBERIA (FIBRILE) Fx GALV. C/AO Y P.V.G.
	TUBERIA (COULTA) Fx GALV. C/AO Y P.V.G.
	ASPERSOR TIPO 1/4 TAMAÑO 24 W.
	GABINETE P/HIDRANTE CON MANGUERA DE 30.00 MTS.
	TOMA SIAMESA
	BOQUILLA PARA AGUA
	MOTOR ELECTRICO
	MOTOR DE COMBUSTION INTERNA
	CONECTOR FLEXIBLE
	MANOMETRO
	VALVULA DE AGUA
	VALVULO 1/2 PUL. GASE REC. DE REC. (BRUNN) 1/4-3/4 1.53 L.
	VALVULO 1/2 PUL. GASE REC. DE REC. (BRUNN) 1/4-3/4 1.53 L.
	MEDIDOR

NORTE

LOCALIZACION GENERAL

PLANO CONTRAINCENDIO

PLANTA DE GAS PARA ALMACENAMIENTO Y DISTRIBUCION

PROPIEDAD:
GAS SILZA S.A. DE C.V.

UBICACION:
FRACC. 2 LOTE No. 40, DE LA COLONIA COLORADO CUATRO DIVISION 2
DELEGACION CERRO PRIETO
MEXICALI, BAJA CALIFORNIA

REPRESENTANTE LEGAL:
LIC. JOSE ALBERTO MARTINEZ RODRIGUEZ

ING. GUSTAVO A. HERNANDEZ ALFARO
UNIDAD DE VERIFICACION EN MAT. DE GAS L.P.
No. DE REG. UNOELP 194-0

PROYECTO:
MARCELO J. JUAREZ CRUZ
INGENIERO MECANICO INDUSTRIAL
CEDI/PROG. 3716494 DGP-SEP

ACOTACION:
METROS (MTS.)

No. DE PROYECTO
09

PLANO No.

FECHA:
OCTUBRE 2022

DIBUJO:
HDEZ

ANEXO 7