


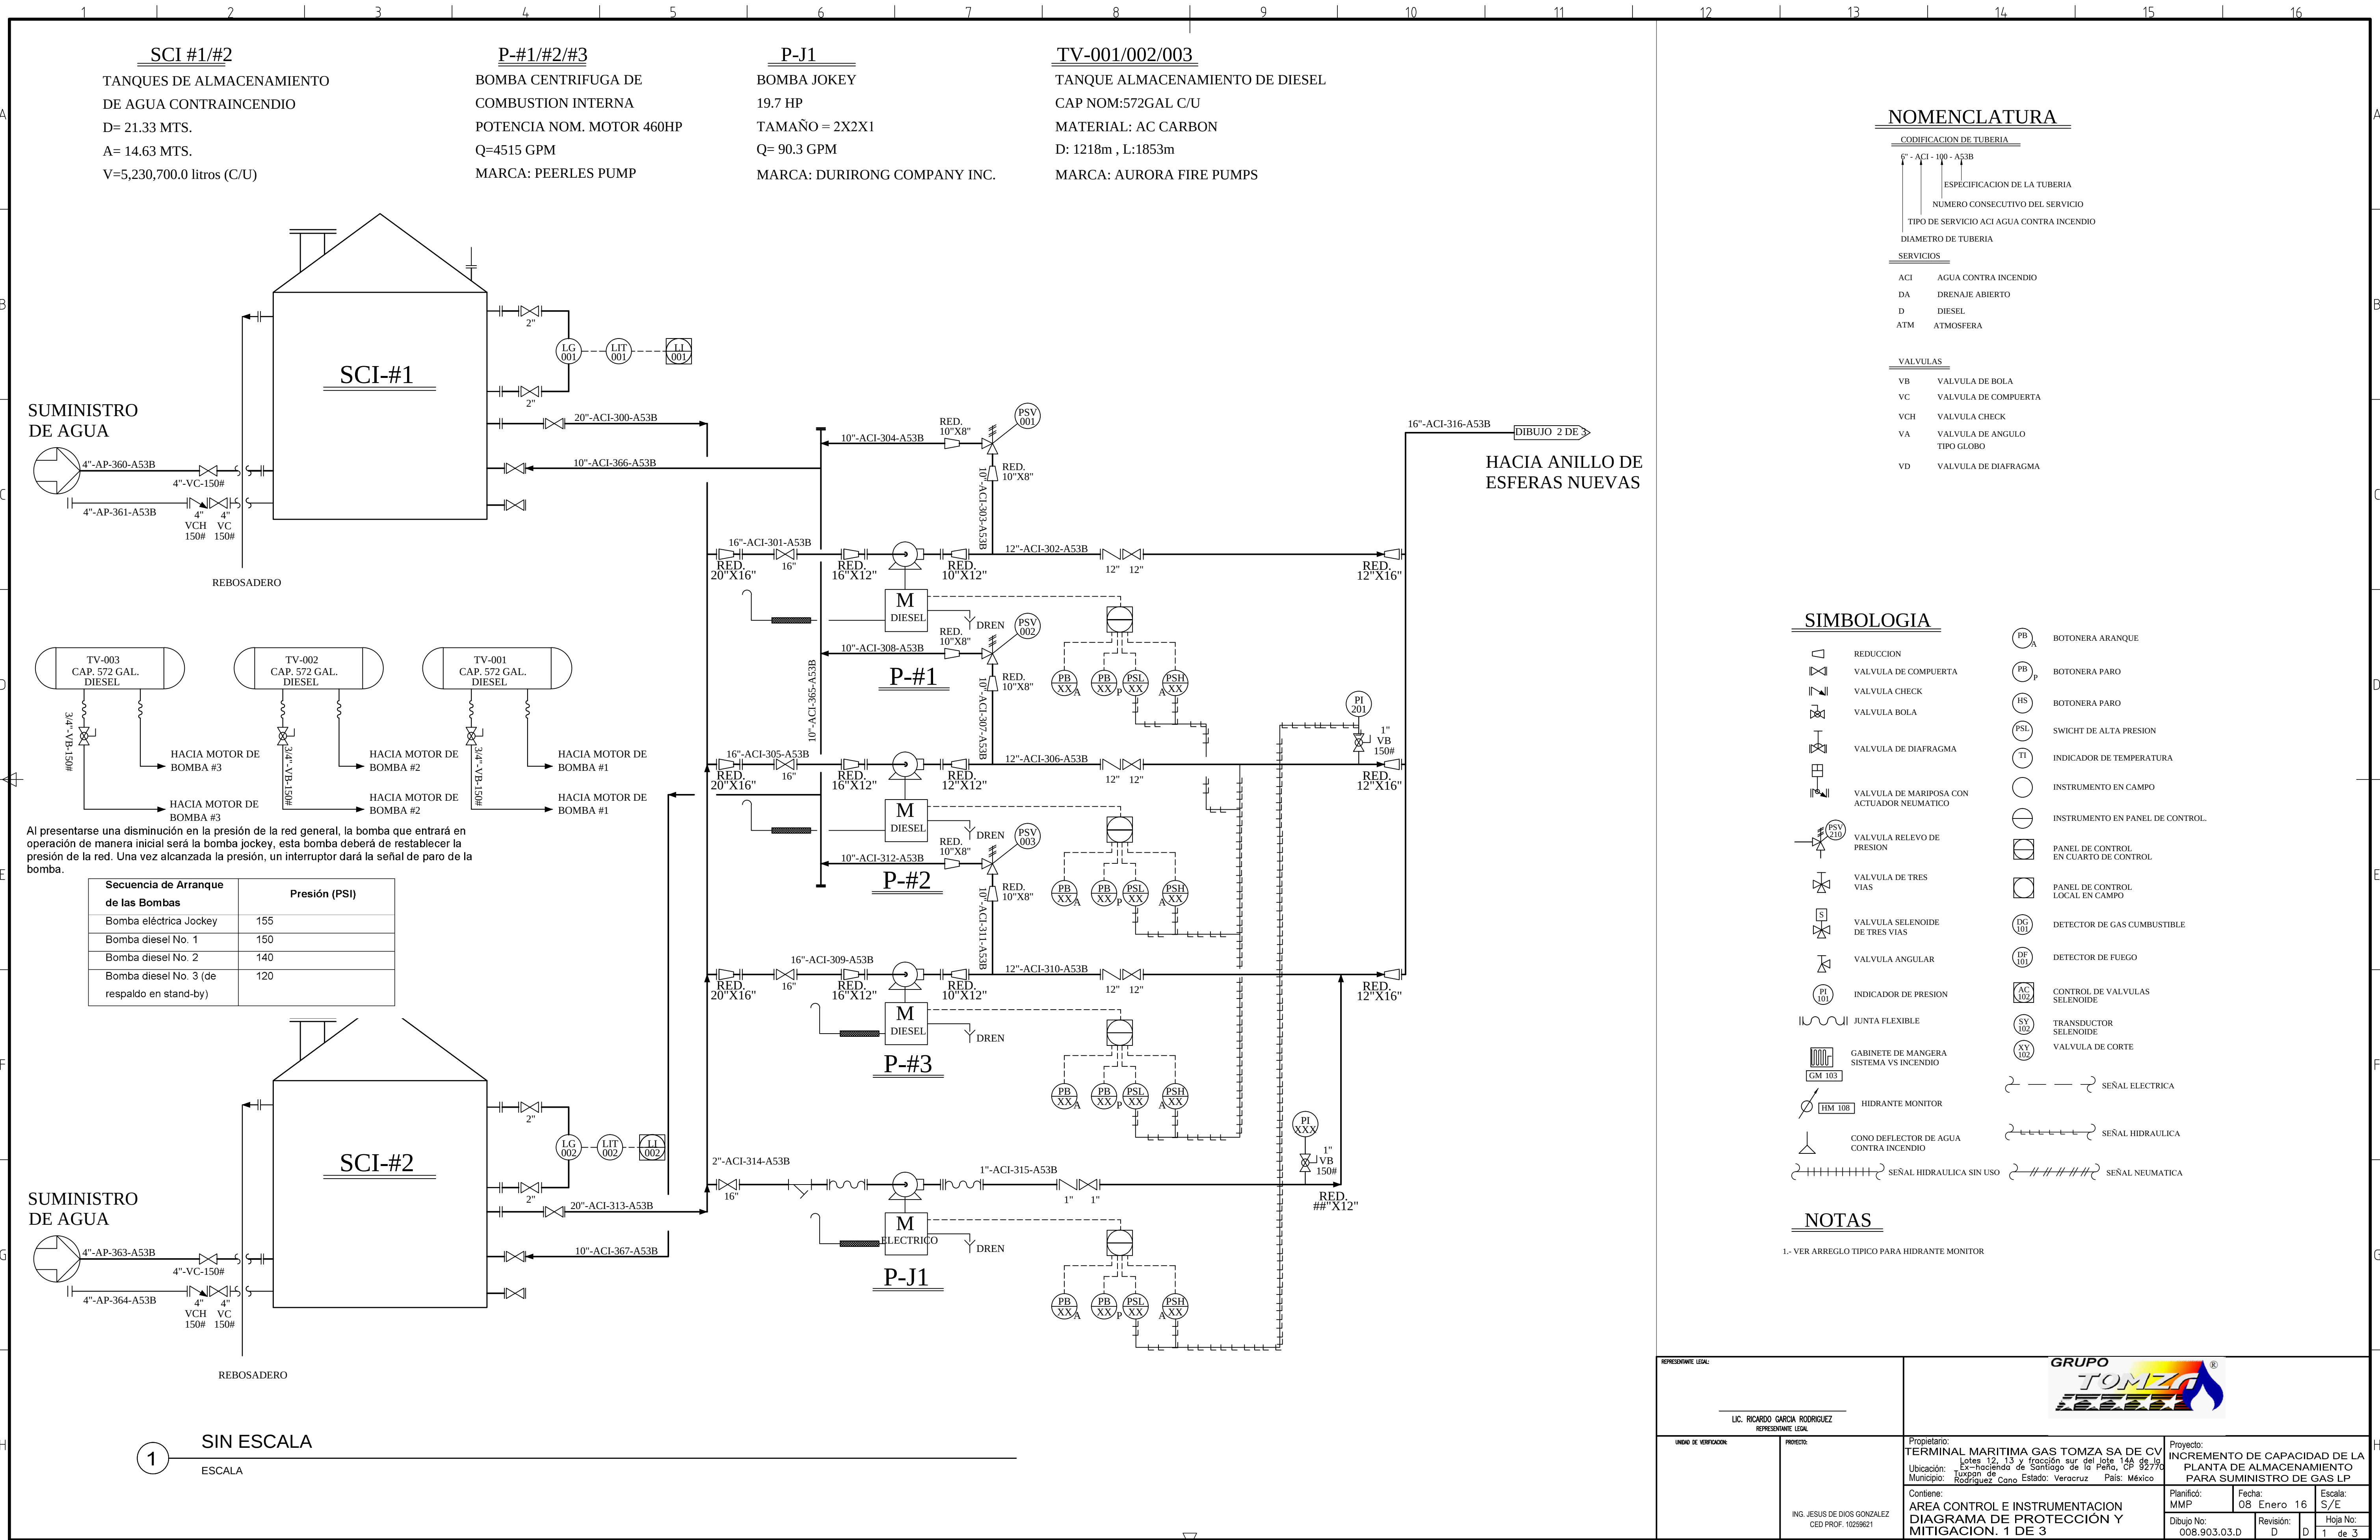

NOMENCLATURA

CODIFICACION DE TUBERIA	
6"	ACI - 100 - A53B
ESPECIFICACION DE LA TUBERIA	
NUMERO CONSECUTIVO DEL SERVICIO	
TIPO DE SERVICIO ACI AGUA CONTRA INCENDIO	
DIAMETRO DE TUBERIA	
SERVICIOS	
ACI	AGUA CONTRA INCENDIO
DA	DRENAJE ABIERTO
D	DIESEL
ATM	ATMOSFERA
VALVULAS	
VB	VALVULA DE BOLA
VC	VALVULA DE COMPUERTA
VCH	VALVULA CHECK
VA	VALVULA DE ANGULO TIPO GLOBO
VD	VALVULA DE DIAFRAGMA

SIMBOLOGIA

	REDUCCION		BOTONERA ARAQUE
	VALVULA DE COMPUERTA		BOTONERA PARO
	VALVULA CHECK		BOTONERA PARO
	VALVULA BOLA		SWICHT DE ALTA PRESION
	VALVULA DE DIAFRAGMA		INDICADOR DE TEMPERATURA
	VALVULA DE MARIPOSA CON ACTUADOR NEUMATICO		INSTRUMENTO EN CAMPO
	VALVULA RELEVO DE PRESION		INSTRUMENTO EN PANEL DE CONTROL
	VALVULA DE TRES VIAS		PANEL DE CONTROL LOCAL EN CAMPO
	VALVULA SELENOIDE DE TRES VIAS		DETECTOR DE GAS CUMBUSTIBLE
	VALVULA ANGULAR		DETECTOR DE FUEGO
	INDICADOR DE PRESION		CONTROL DE VALVULAS SELENOIDE
	JUNTA FLEXIBLE		TRANSDUCTOR SELENOIDE
	GABINETE DE MANGERA SISTEMA VS INCENDIO		VALVULA DE CORTE
	HIDRANTE MONITOR		SEÑAL ELECTRICA
	CONO DEFLECTOR DE AGUA CONTRA INCENDIO		SEÑAL HIDRAULICA
	SEÑAL HIDRAULICA SIN USO		SEÑAL NEUMATICA

NOTAS

1.- VER ARREGLO TIPICO PARA HIDRANTE MONITOR

REPRESENTANTE LEGAL:			
LIC. RICARDO GARCIA RODRIGUEZ		REPRESENTANTE LEGAL	
UNIDAD DE VERIFICACION:	PROYECTO:	Propietario:	Proyecto:
		TERMINAL MARITIMA GAS TOMZA SA DE CV	INCREMENTO DE CAPACIDAD DE LA PLANTA DE ALMACENAMIENTO PARA SUMINISTRO DE GAS LP
		Ubicación: Lotes 12, 13 y fracción sur del Lote 144 de la Ex-hacienda de Santiago de la Peña, CP 92770	
		Municipio: Tuxtepec, Estado: Veracruz País: México	
		Contiene:	Planificado: MMP
		ÁREA CONTROL E INSTRUMENTACION	Fecha: 08 Enero 16
		DIAGRAMA DE PROTECCIÓN Y MITIGACIÓN: 1 DE 3	Escala: S/E
			Hoja No: 1 de 3