


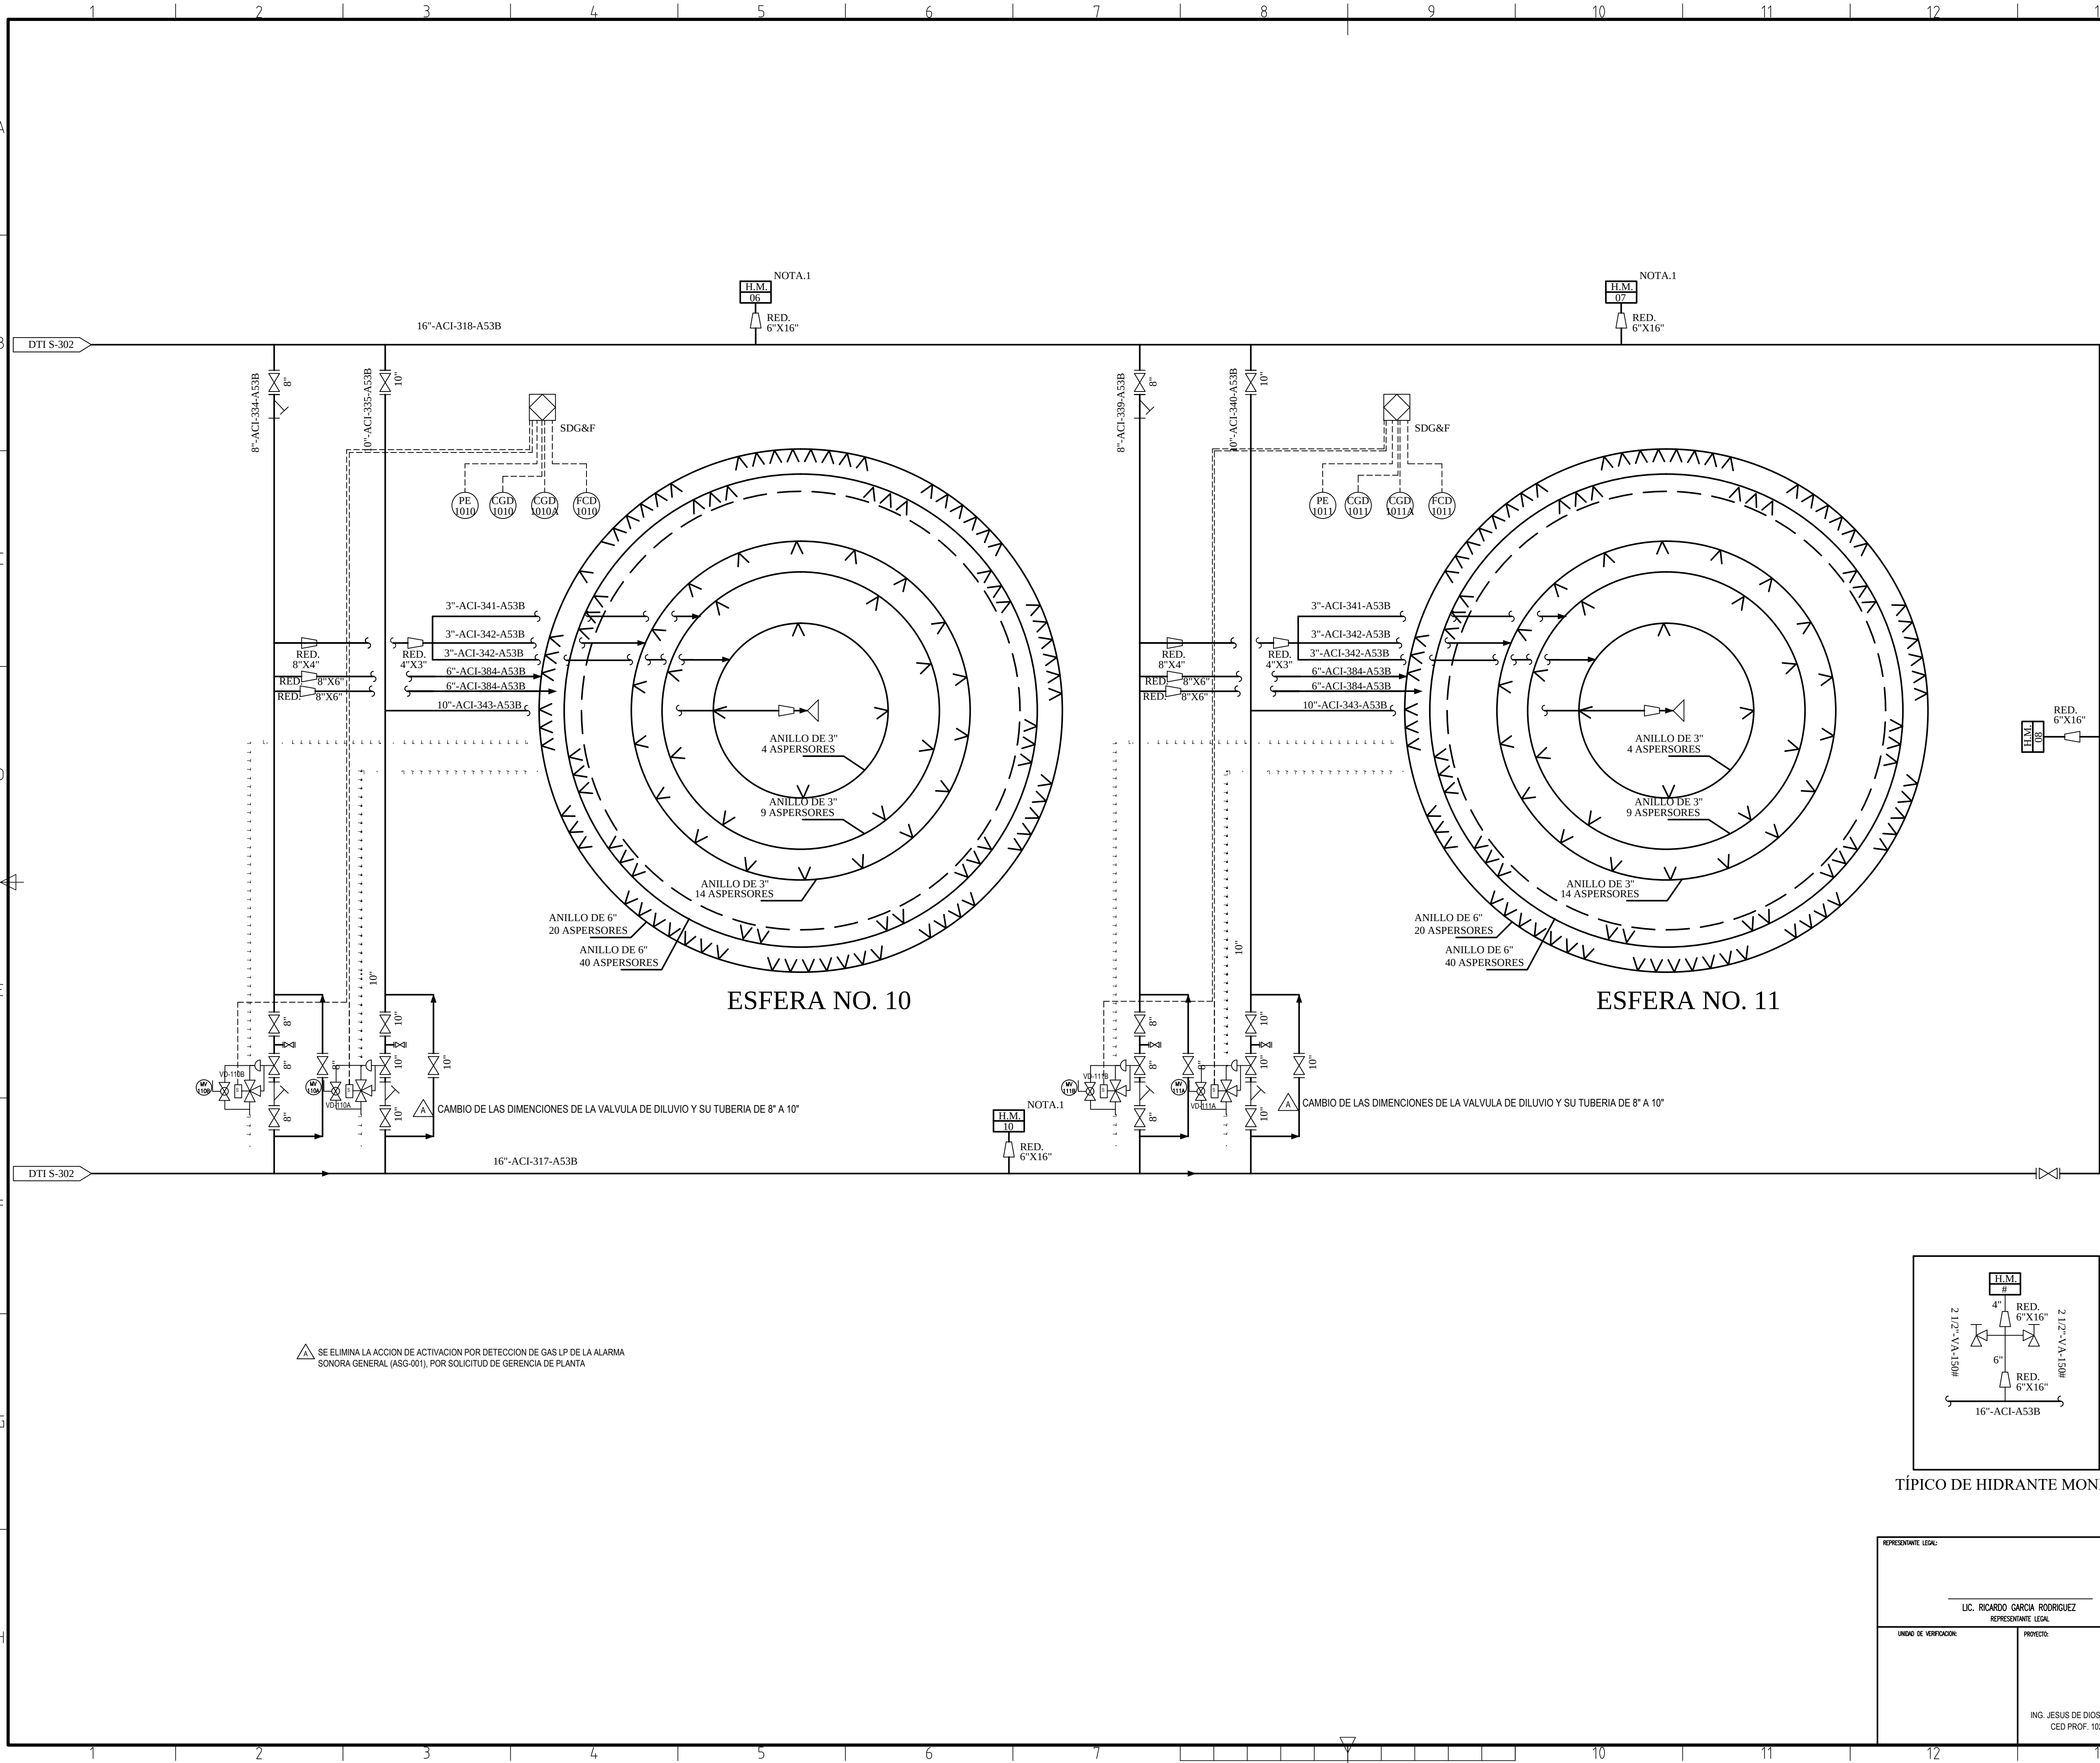

NOMENCLATURA

CODIFICACION DE TUBERIA	
6" - ACI - 100 - A53B	ESPECIFICACION DE LA TUBERIA
100	NUMERO CONSECUTIVO DEL SERVICIO
ACI	TIPO DE SERVICIO AGUA CONTRA INCENDIO
DIAMETRO DE TUBERIA	
SERVICIOS	
ACI	AGUA CONTRA INCENDIO
DA	DRENAJE ABIERTO
D	DIESEL
ATM	ATMOSFERA
VALVULAS	
VB	VALVULA DE BOLA
VC	VALVULA DE COMPUERTA
VCH	VALVULA CHECK
VA	VALVULA DE ANGULO TIPO GLOBO
VD	VALVULA DE DIAFRAGMA

SIMBOLOGIA

	REDUCCION		BOTONERA ARANQUE
	VALVULA DE COMPUERTA		BOTONERA PARO
	VALVULA CHECK		BOTONERA PARO
	VALVULA BOLA		SWICHT DE ALTA PRESION
	VALVULA DE DIAFRAGMA		INDICADOR DE TEMPERATURA
	VALVULA DE MARIPOSA CON ACTUADOR NEUMATICO		INSTRUMENTO EN CAMPO
	VALVULA RELEVIO DE PRESION		INSTRUMENTO EN PANEL DE CONTROL
	VALVULA DE TRES VIAS		PANEL DE CONTROL EN CUARTO DE CONTROL
	VALVULA SELENOIDE DE TRES VIAS		PANEL DE CONTROL LOCAL EN CAMPO
	VALVULA ANGULAR		DETECTOR DE GAS CUMBUSTIBLE
	INDICADOR DE PRESION		DETECTOR DE FUEGO
	JUNTA FLEXIBLE		CONTROL DE VALVULAS SELENOIDE
	GABINETE DE MANGERA SISTEMA VS INCENDIO		TRANSDUCTOR SELENOIDE
	HIDRANTE MONITOR		VALVULA DE CORTE
	CONO DEFLECTOR DE AGUA CONTRA INCENDIO		SEÑAL ELECTRICA
	SEÑAL HIDRAULICA SIN USO		SEÑAL HIDRAULICA
	SEÑAL NEUMATICA		SEÑAL NEUMATICA

NOTAS

1.- VER ARREGLO TÍPICO PARA HIDRANTE MONITOR

TÍPICO DE HIDRANTE MONITOR

REPRESENTANTE LEGAL: LIC. RICARDO GARCIA RODRIGUEZ REPRESENTANTE LEGAL.			
UNIDAD DE VERIFICACION:	PROYECTO:	Propietario: TERMINAL MARITIMA GAS TOMZA SA DE CV Ubicación: Lotes 12, 13 y fracción sur del lote 14 de la zona industrial de Santiago de la Peña, CP 82790, Municipio: Rodríguez Cano, Estado: Veracruz, País: México	Proyecto: INCREMENTO DE CAPACIDAD DE LA PLANTA DE ALMACENAMIENTO PARA SUMINISTRO DE GAS LP
ING. JESUS DE DIOS GONZALEZ CED PROF. 10259821		Contiene: ÁREA CONTROL E INSTRUMENTACION DIAGRAMA DE PROTECCION Y MITIGACION. 3 DE 3	Planificó: MMP Fecha: 08 Enero 16 Escala: S/E Dibujo No: 008.903.03.D Revisión: D-A Hoja No: 3 de 3