

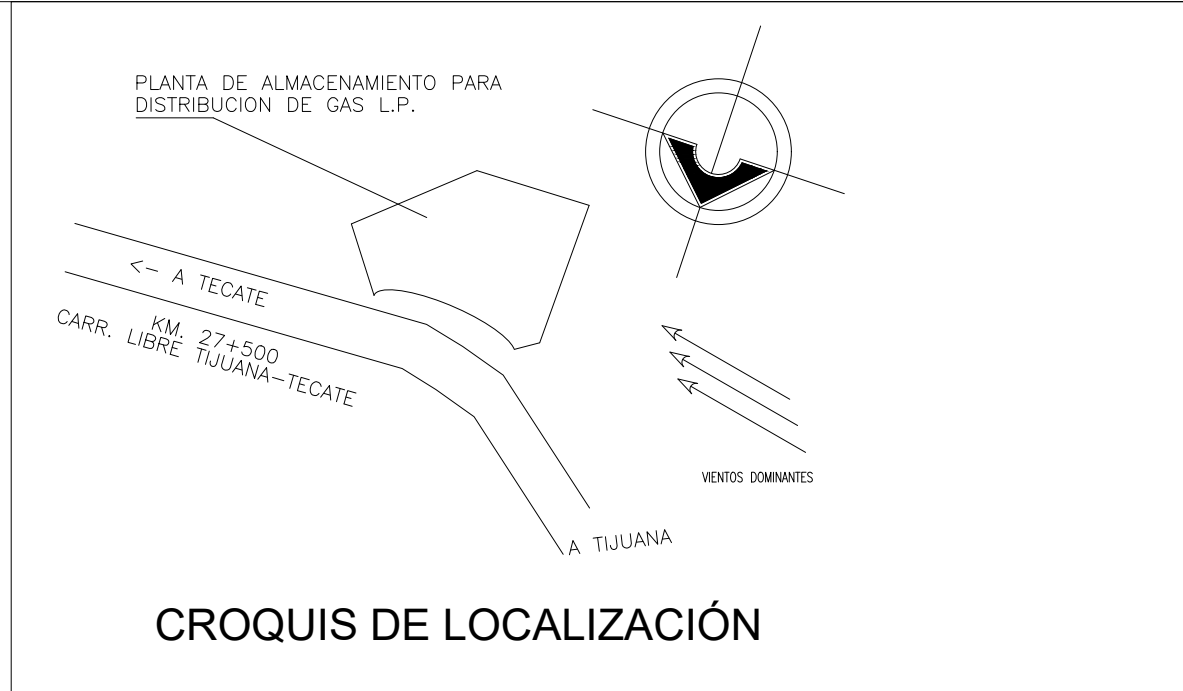
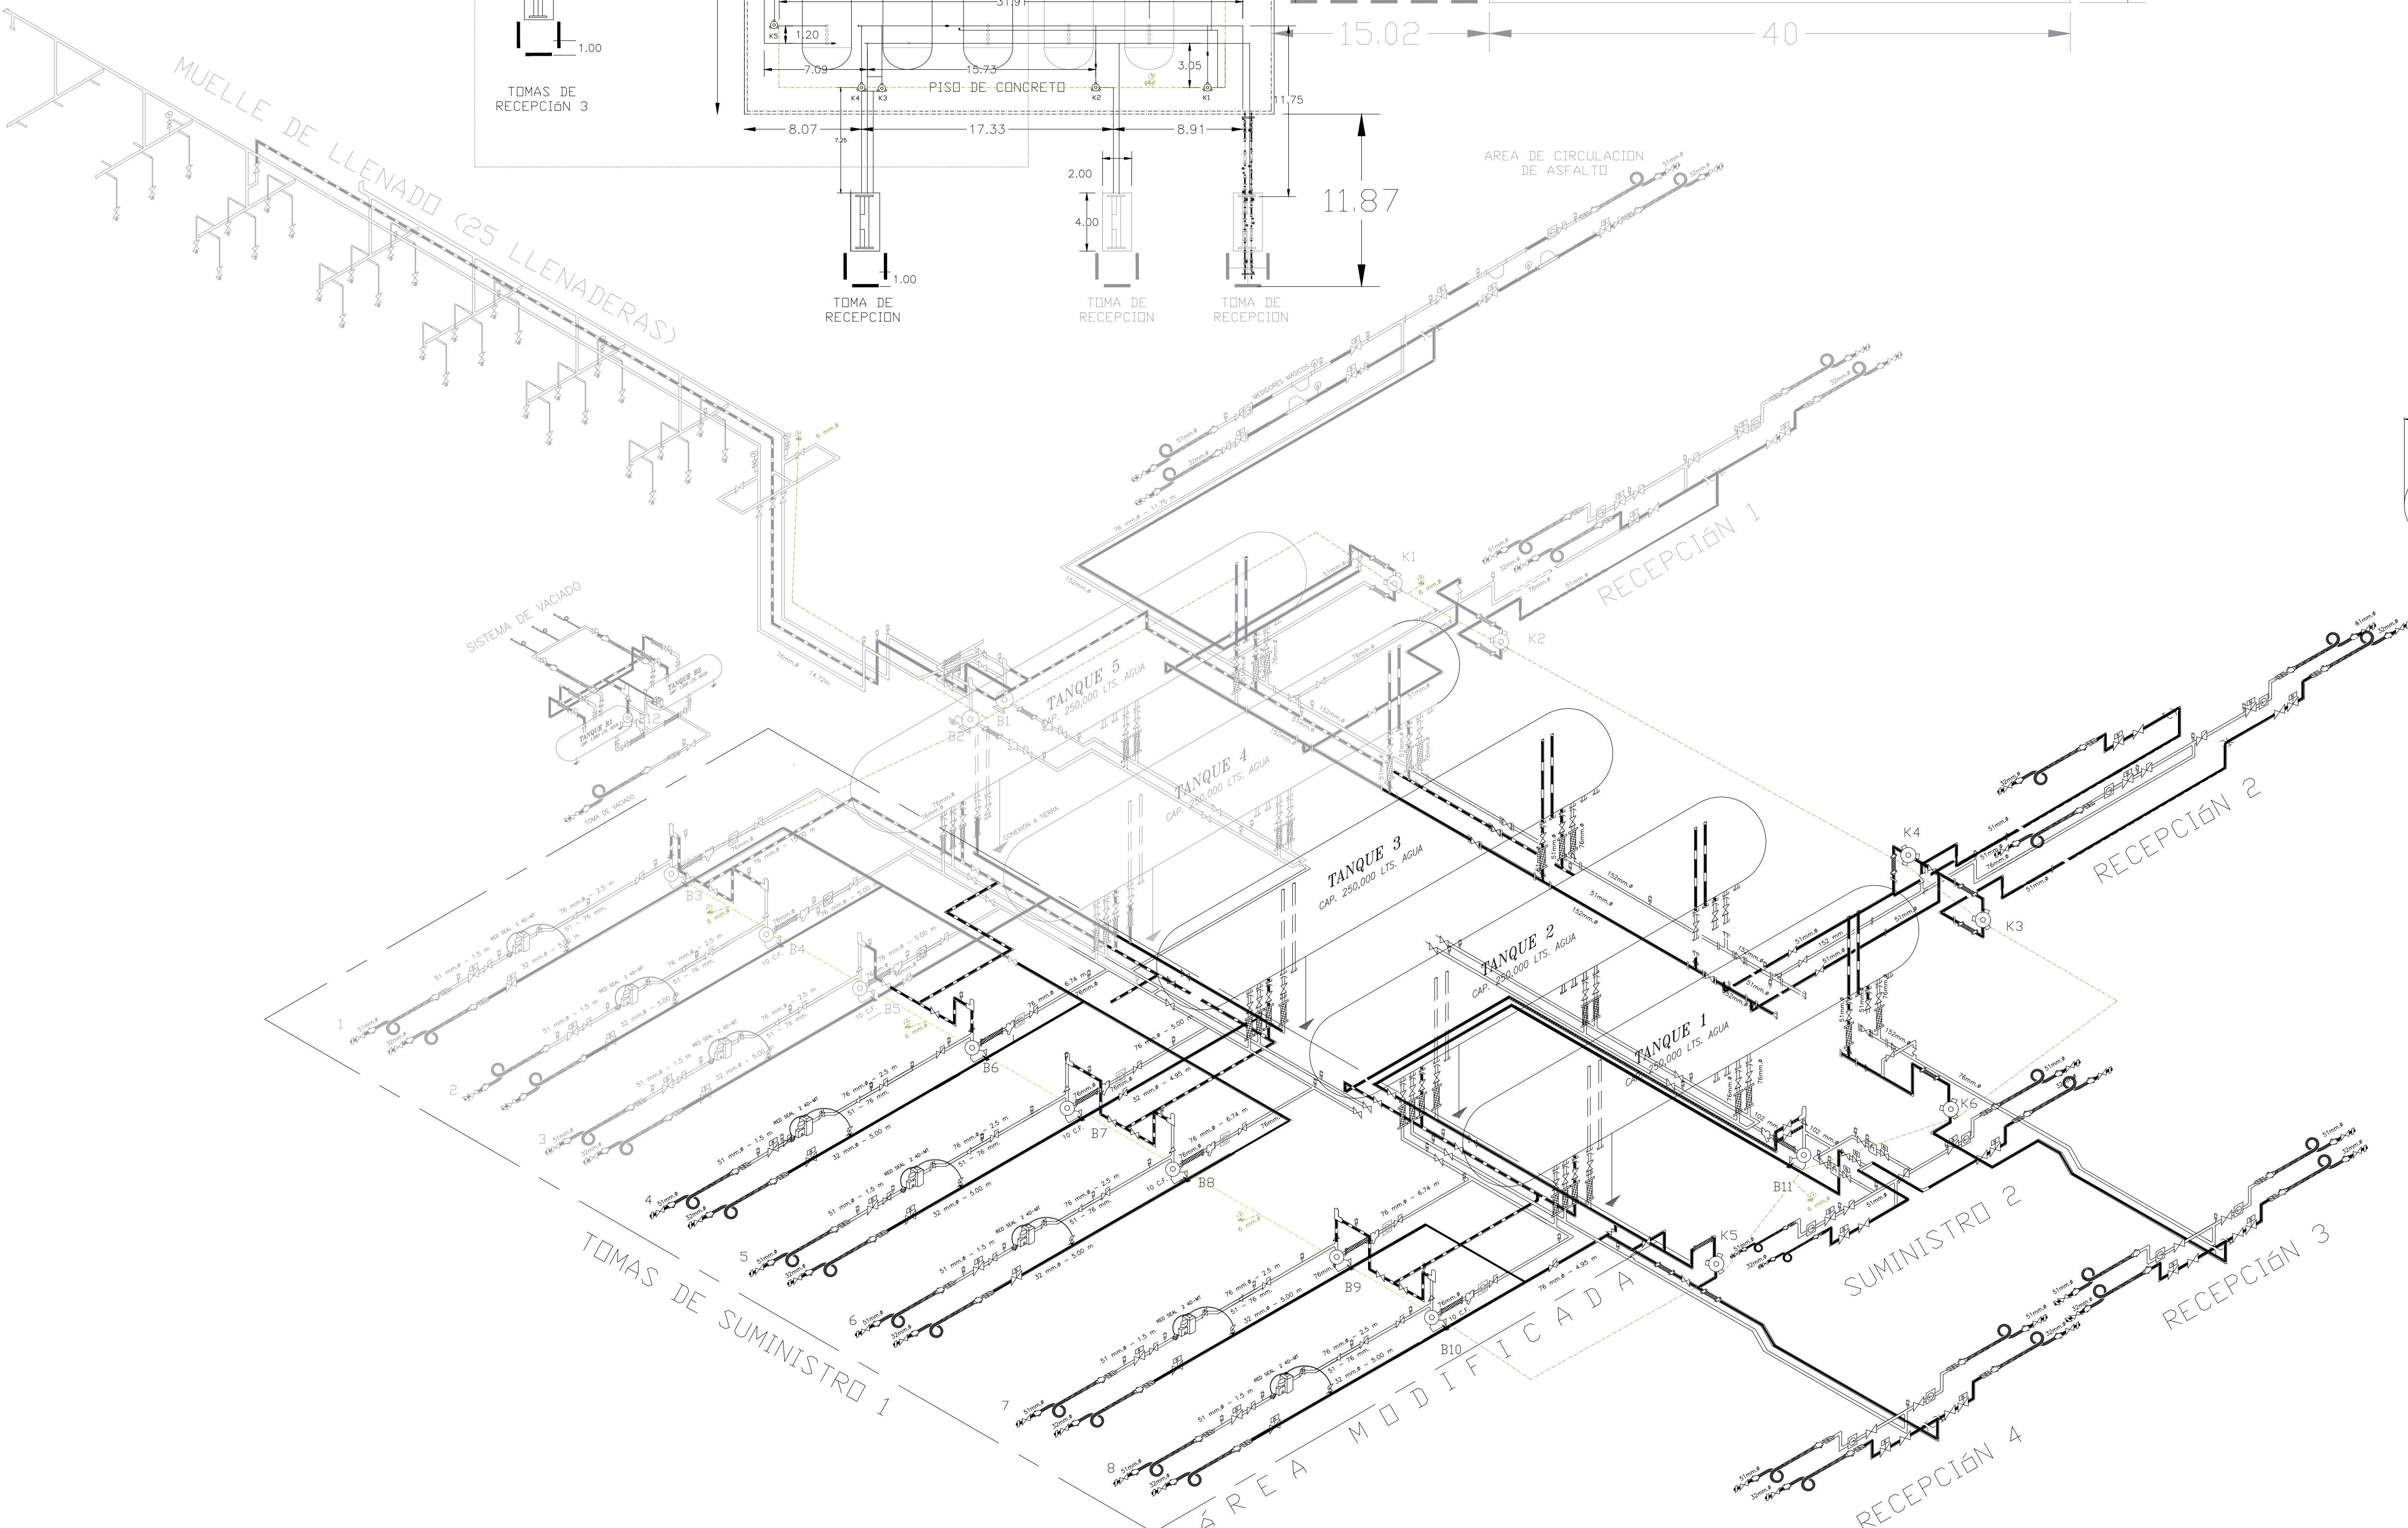


1. PLANTA DE DISTRIBUCIÓN
ESC.: 1:400

2. DIAGRAMA ISOMÉTRICO
ESC.: S/E

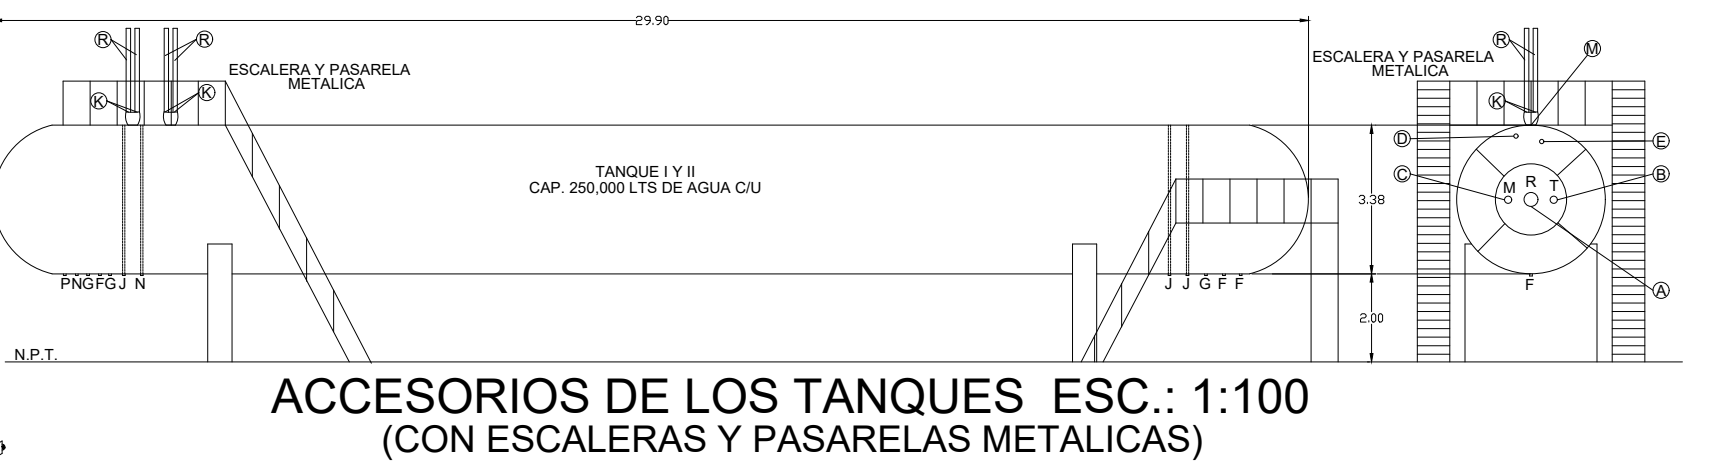

3. DETALLES MECÁNICOS
ESC.: S/E

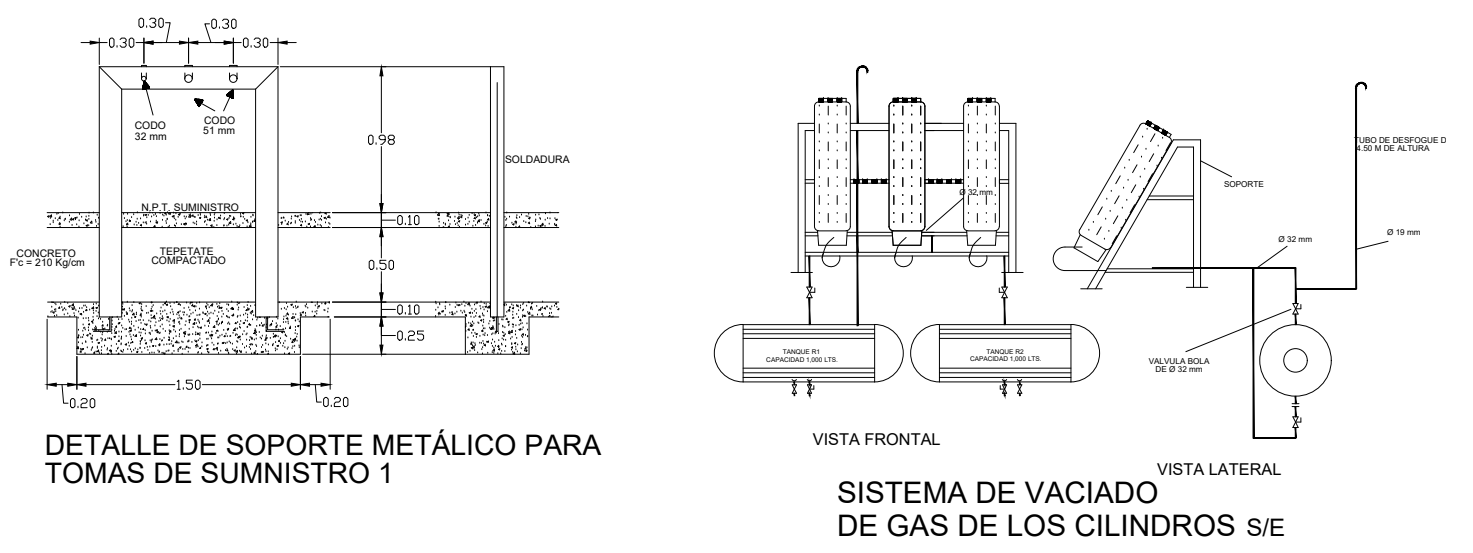

LET	SMB	MM	ACCESORIOS DE LA INSTALACIÓN	CARACTERÍSTICA	ACCESORIO DE LA INSTALACIÓN	CARACTERÍSTICA
A	Ø	21.4	REGULADOR DE PRESIÓN	REG. 4000PSI	REG. 4000PSI	REG. 4000PSI
B	Ø	12.7	TERMOVALVULA 80°C	ROCHSTER	ROCHSTER	ROCHSTER
C	Ø	19.4	MANÓMETRO DE 100 KG/CM²	80A	80A	80A
D	Ø	0.4	VALVULA DE MANIO LLENADO 80%	REG. 3195	REG. 3195	REG. 3195
E	Ø	0.4	VALVULA DE EXCESO DE FLUIDO PLUGUADO	REG. 3195	REG. 3195	REG. 3195
F	Ø	12.7	VALVULA DE EXCESO DE FLUIDO PLUGUADO	REG. 3195	REG. 3195	REG. 3195
G	Ø	12.7	VALVULA DE EXCESO DE FLUIDO PLUGUADO	REG. 3195	REG. 3195	REG. 3195
H	Ø	79	TAPON MACHO ROSCA	ACERO	ACERO	ACERO
I	Ø	51	VALVULA DE EXCESO DE FLUIDO PLUGUADO	REG. 3195	REG. 3195	REG. 3195
J	Ø	51	VALVULA DE EXCESO DE FLUIDO PLUGUADO	REG. 3195	REG. 3195	REG. 3195
K	Ø	51	VALVULA DE EXCESO DE FLUIDO PLUGUADO	REG. 3195	REG. 3195	REG. 3195
L	Ø	51	VALVULA DE EXCESO DE FLUIDO PLUGUADO	REG. 3195	REG. 3195	REG. 3195
M	Ø	51	VALVULA MULTIPORT BROMADA	CHS 385A	CHS 385A	CHS 385A
N	Ø	51	TAPON MACHO ROSCA	ACERO	ACERO	ACERO
P	Ø	51	CONEXION SOLDADA PARA TIERRA	CABLE DE COBRE DESNUDO	CABLE DE COBRE DESNUDO	CABLE DE COBRE DESNUDO
R	Ø	79	TUBO DE DESCARGA CON CAPUCHON	CEB. 40	CEB. 40	CEB. 40

PLANTA DE ALMACENAMIENTO DE GAS LICUADO DE PETRÓLEO CAPACIDAD TOTAL: 1,250,000 LTS PROYECTO DE MODIFICACIÓN DE LA INGENIERÍA BÁSICA DE LAS ZONAS DE SUMINISTRO Y DEL SISTEMA CONTRA INCENDIOS DE LA PLANTA DE ALMACENAMIENTO DE GAS LP	
PROPIEDAD DE: GAS SILZA, S.A. DE C.V. UBICACIÓN: Km. 27+500 Carr. Libre Tijuana - Tecate, Municipio de Tijuana, Estado de Baja California	
ÁREA: 74,177.01 m²	
REALIZO ING. JESÚS MARTÍN MORALES MURILLO CED. PROF. 12643	REPRESENTANTE LEGAL LIC. RAÚL FELIPE LUEVANO RUÍZ CED. PROF. 2563719
REVISO LUIS ERNESTO VAZQUEZ ROJAS CED. PROF. 620464	DICTAMINO COMPANIA DE INSPECCION MEXICANA UVIRE-02

ESCALA: INDICADA COTAS: EN METROS PLANO 1 DE 2	FECHA 28 DE DIC 2023	REVISION 0	DESCRIPCION	PROYECTO: MECÁNICO MOD15-PM-01-A
--	-------------------------	---------------	-------------	--