


TV-001
TANQUE DE ALMACENAMIENTO DE GAS LP
CAPACIDAD: 5677500 LITS AL 100% AGUA
TIPO : ESFERA

TV-002
TANQUE DE ALMACENAMIENTO DE GAS LP
CAPACIDAD: 5677500 LITS AL 100% AGUA
TIPO : ESFERA

TV-003
TANQUE DE ALMACENAMIENTO DE GAS LP
CAPACIDAD: 5677500 LITS AL 100% AGUA
TIPO : ESFERA

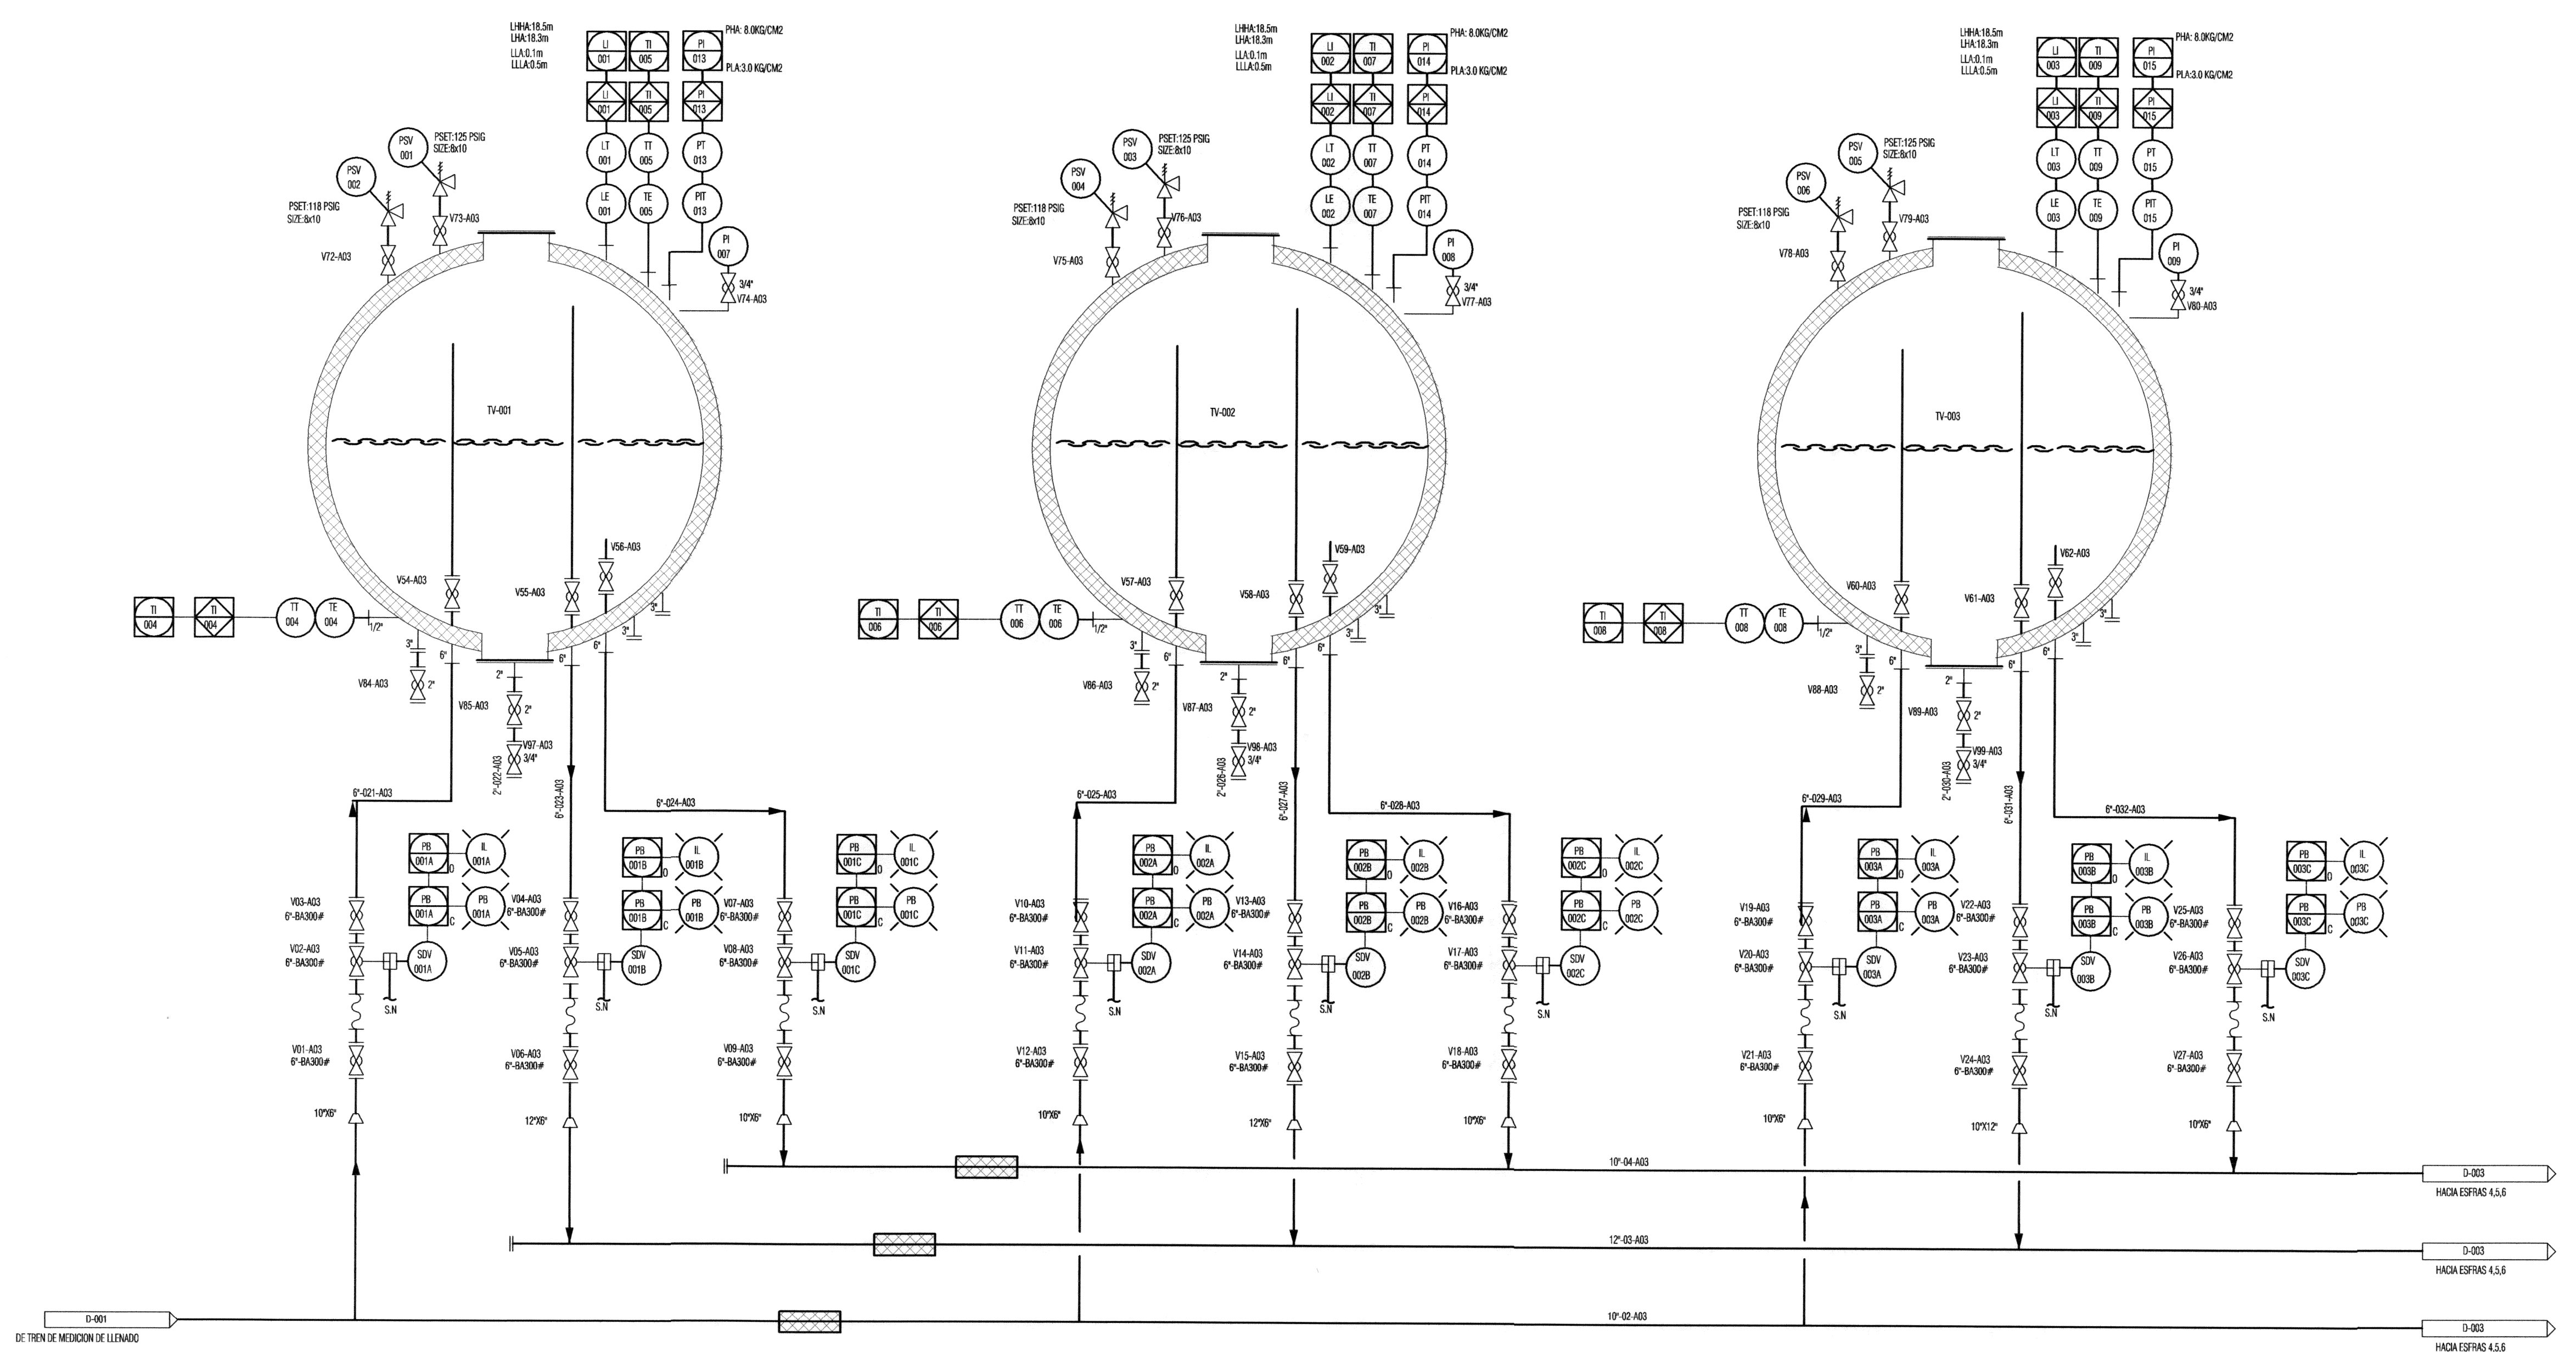

DATOS GENERALES	ESPECIFICACIONES
DIAGRAMA DE TUBERÍA E INSTRUMENTACIÓN (Almacenamiento de GAS, LP 1-2) INGENIERO RAYMUNDO EDGARDO MADRID ÁVILEZ REPRESENTANTE LEGAL	Proyecto: PLANTA DE ALMACENAMIENTO PARA SUMINISTRO DE GAS LP
	Propiedad De : TERMINAL MARITIMA GAS TOMZA S.A. DE C.V
	Ubicación: LOTES 12, 13 Y FRACCIÓN SUR DEL LOTE 14 "A" DE LA EX-HACIENDA DE SANTIAGO DE LA PERA, DEL MUNICIPIO DE TUXPAN DE RODRIGUEZ CANO, DEL ESTADO DE VERACRUZ, C.P. 92770
	Proyectista: ING. CHISANTO GUERRERO BARBA
	Verificó: ING. JULIO CESAR MORENO RUIZ
APROBADO	FECHA: OCTUBRE 2013
ACOTACIÓN: METROS	REVISIÓN 01
ESCALA: INDICADAS	
	TMX - DTI - 002