


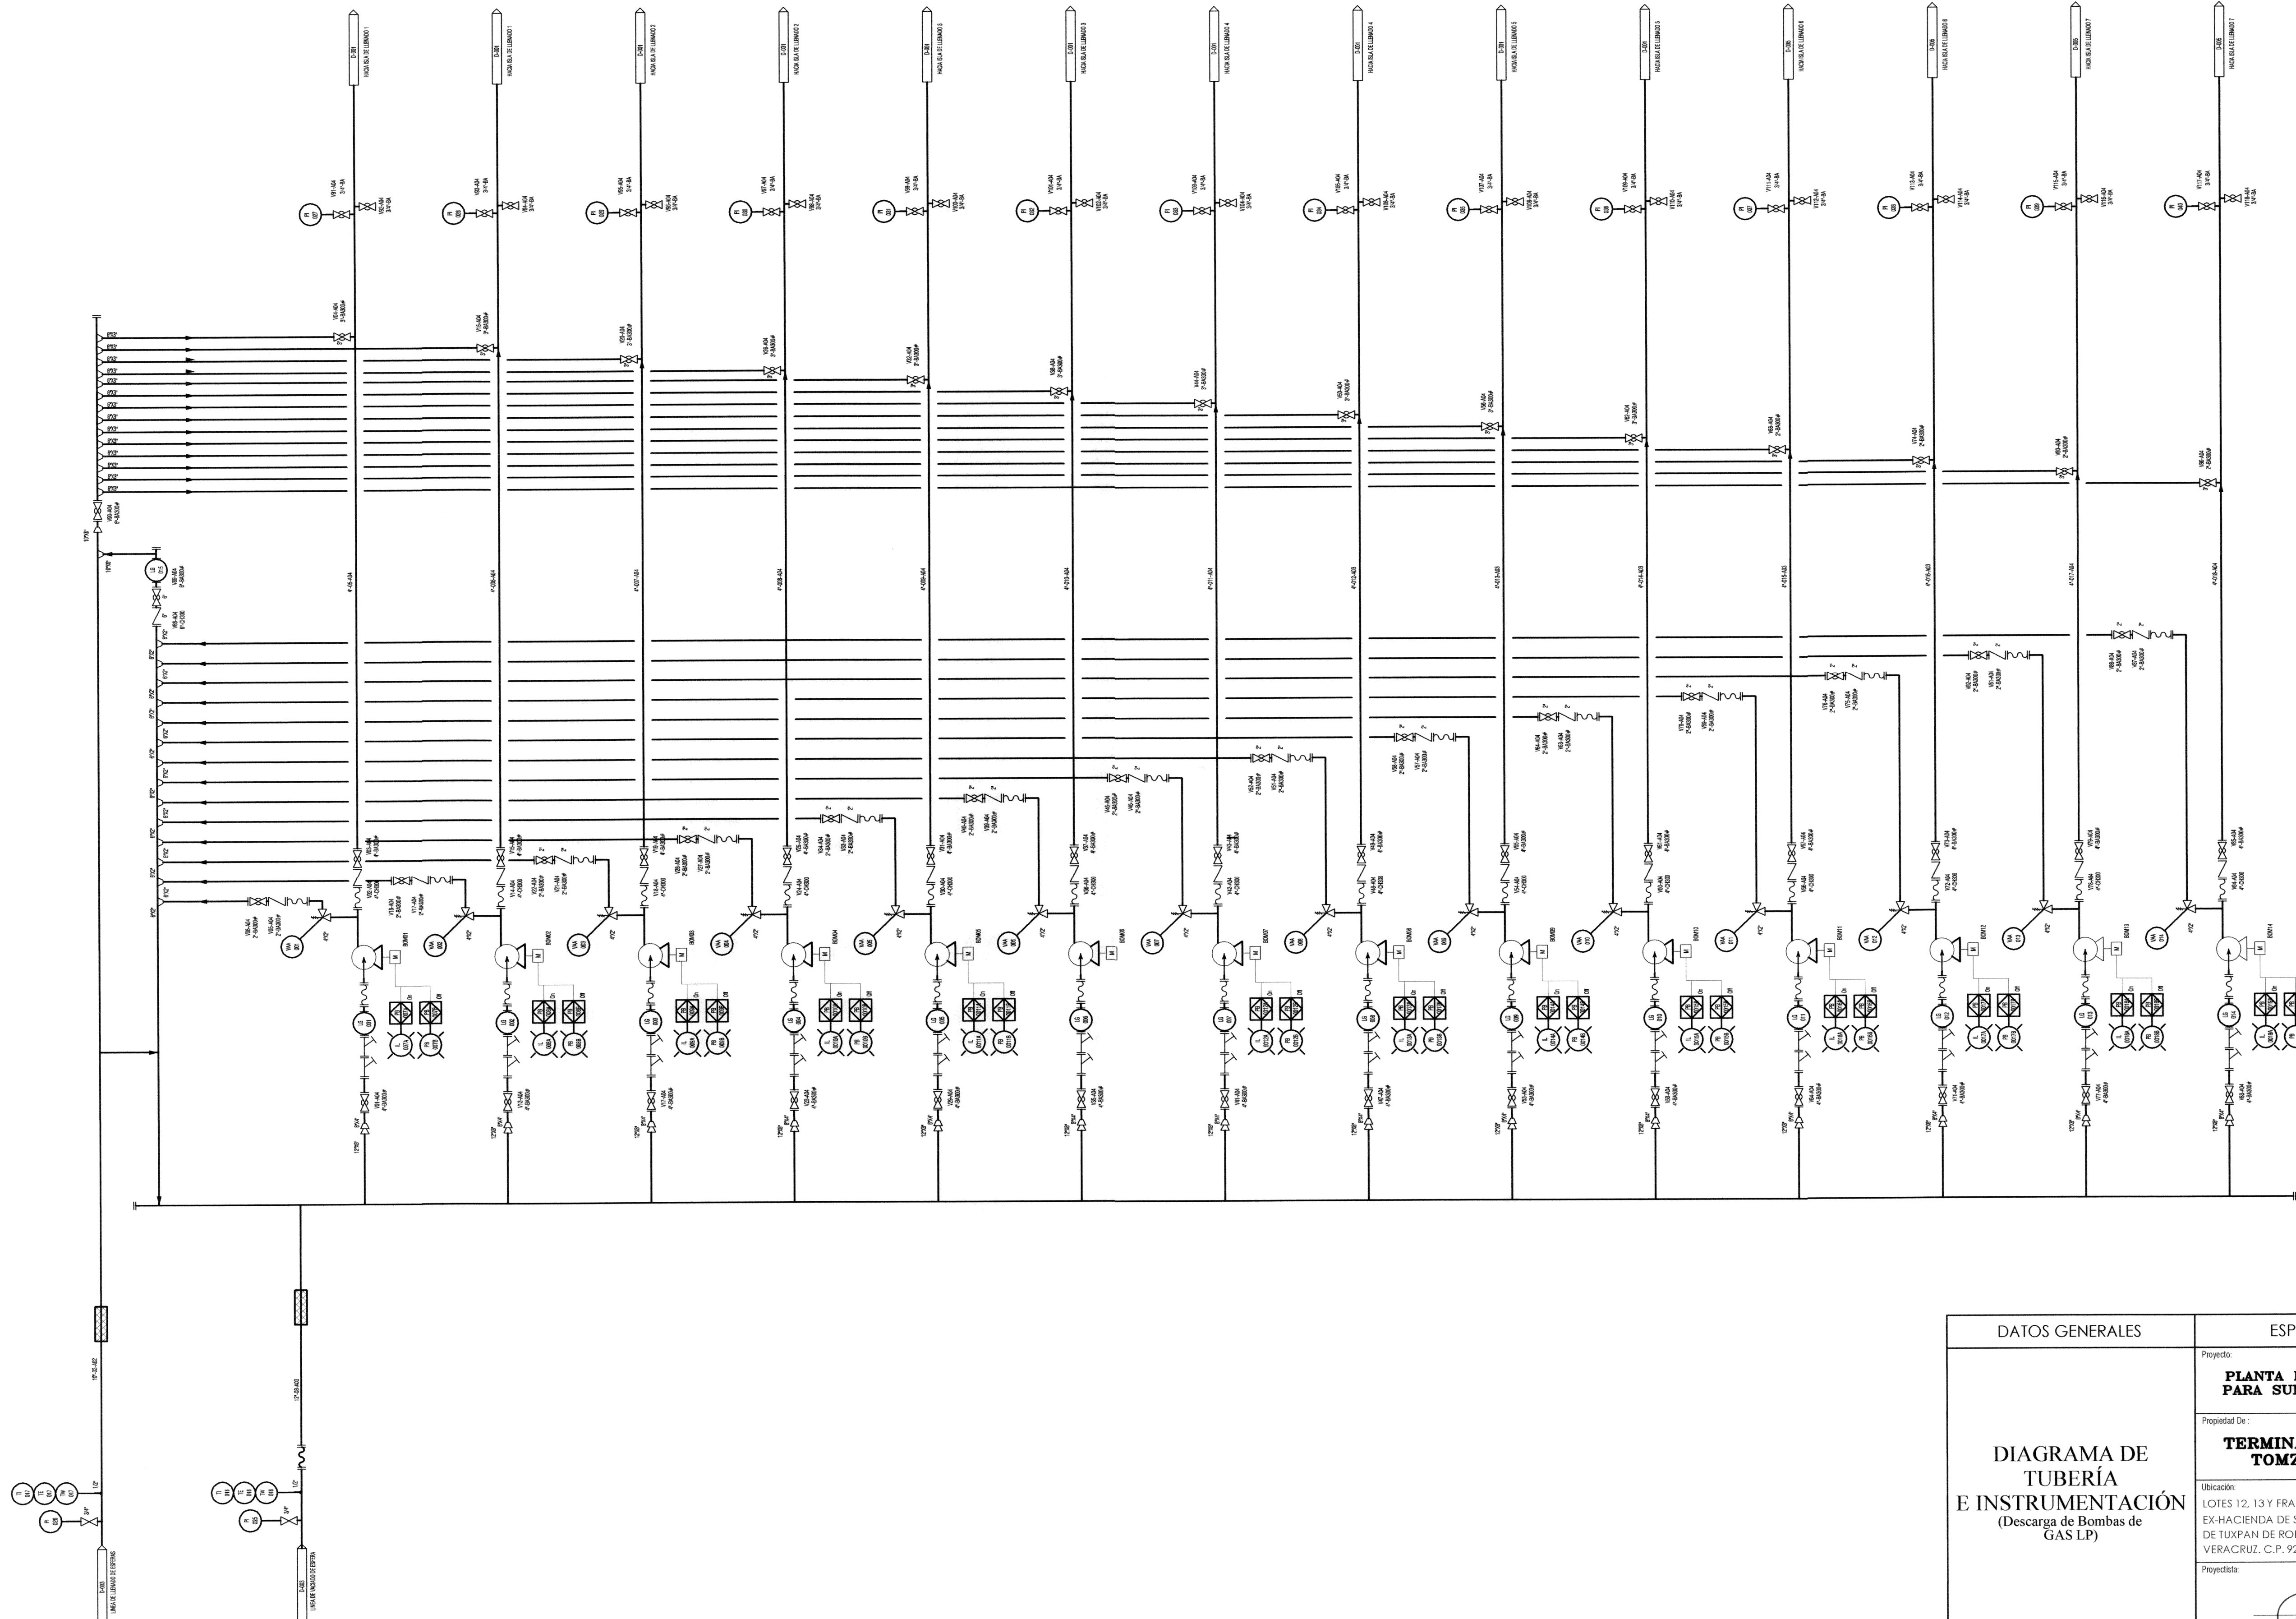

DATOS GENERALES	ESPECIFICACIONES
DIAGRAMA DE TUBERÍA E INSTRUMENTACIÓN (Descarga de Bombas de GAS LP)   INGENIERO RAYMUNDO E. MADRID AVILEZ REPRESENTANTE LEGAL	Proyecto: PLANTA DE ALMACENAMIENTO PARA SUMINISTRO DE GAS LP
	Propiedad De: TERMINAL MARITIMA GAS TOMZA S.A. DE C.V
	Ubicación: LOTES 12, 13 Y FRACCIÓN SUR DEL LOTE 14 "A" DE LA EX-HACIENDA DE SANTIAGO DE LA PEÑA, DEL MUNICIPIO DE TUXPAN DE RODRIGUEZ CANO, DEL ESTADO DE VERACRUZ, C.P. 92770
	Proyectista:  ING. CRISÁN GUERRERO BARRA
	Verificado:  ING. JULIO CESAR MORENO RUIZ
APROBADO	FECHA: OCTUBRE 2013
	ACOTACIÓN: METROS
	ESCALA: INDICADAS
	REVISIÓN 01
	TMX - DTI - 004