
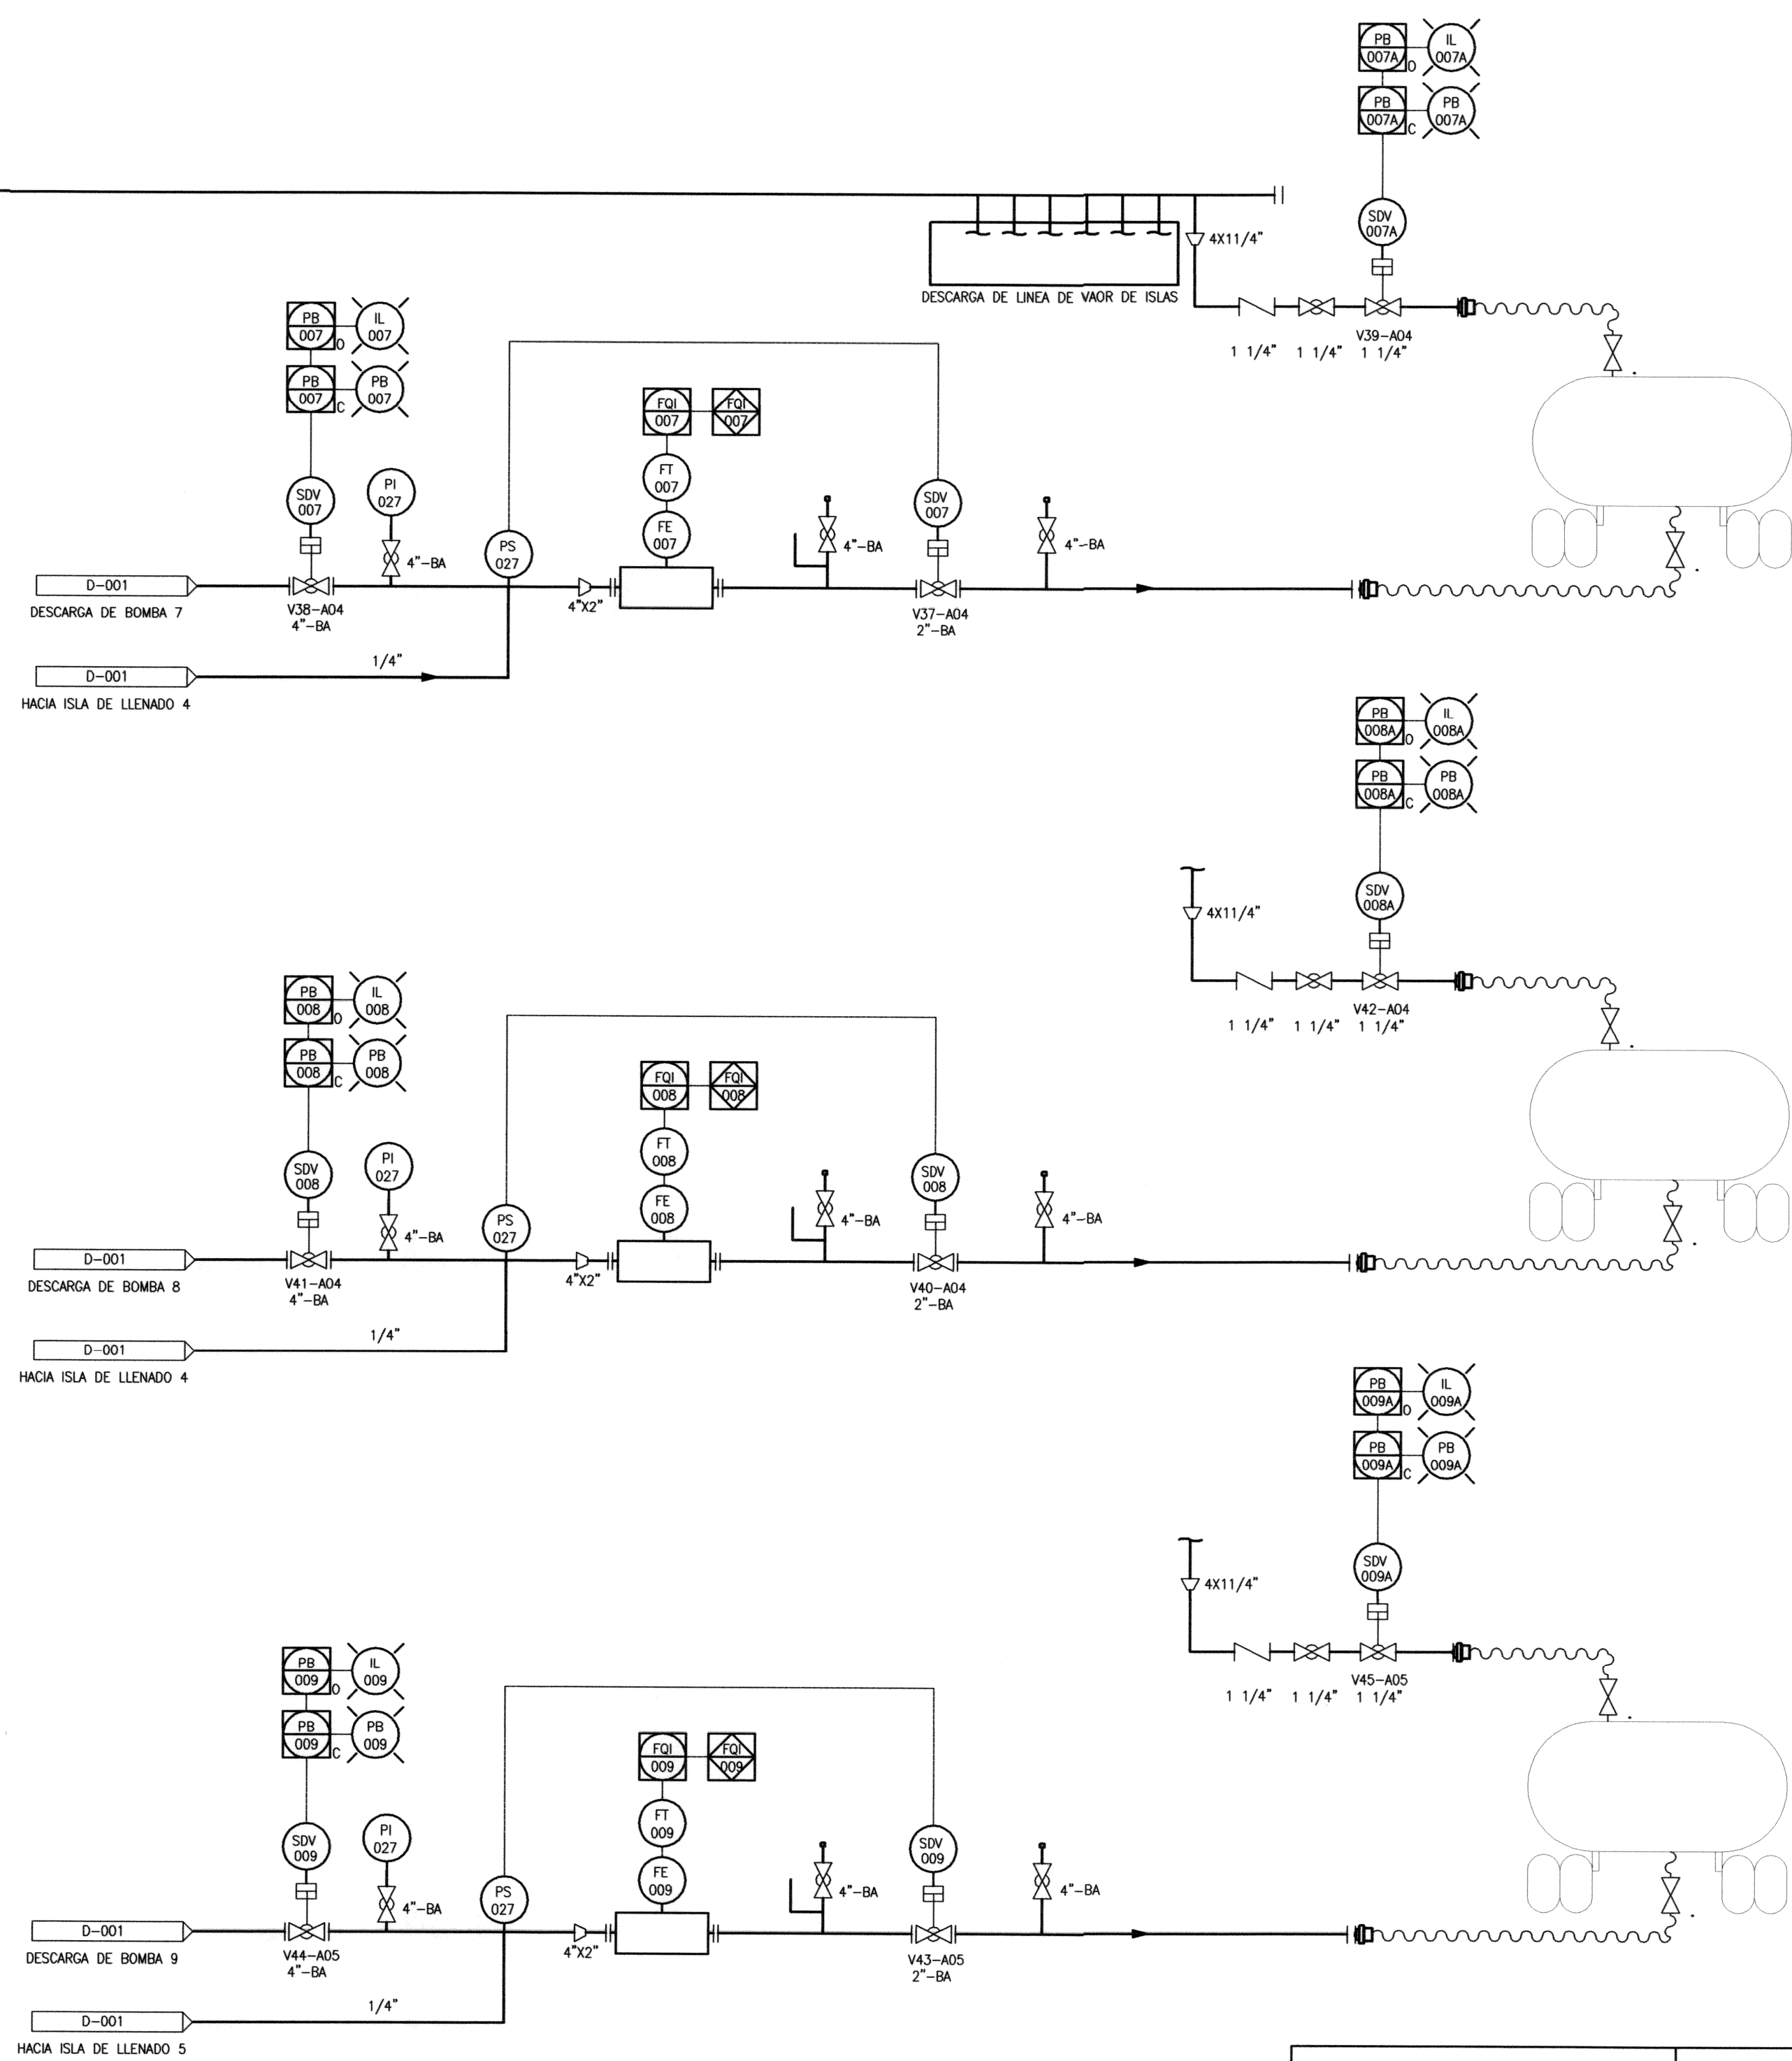
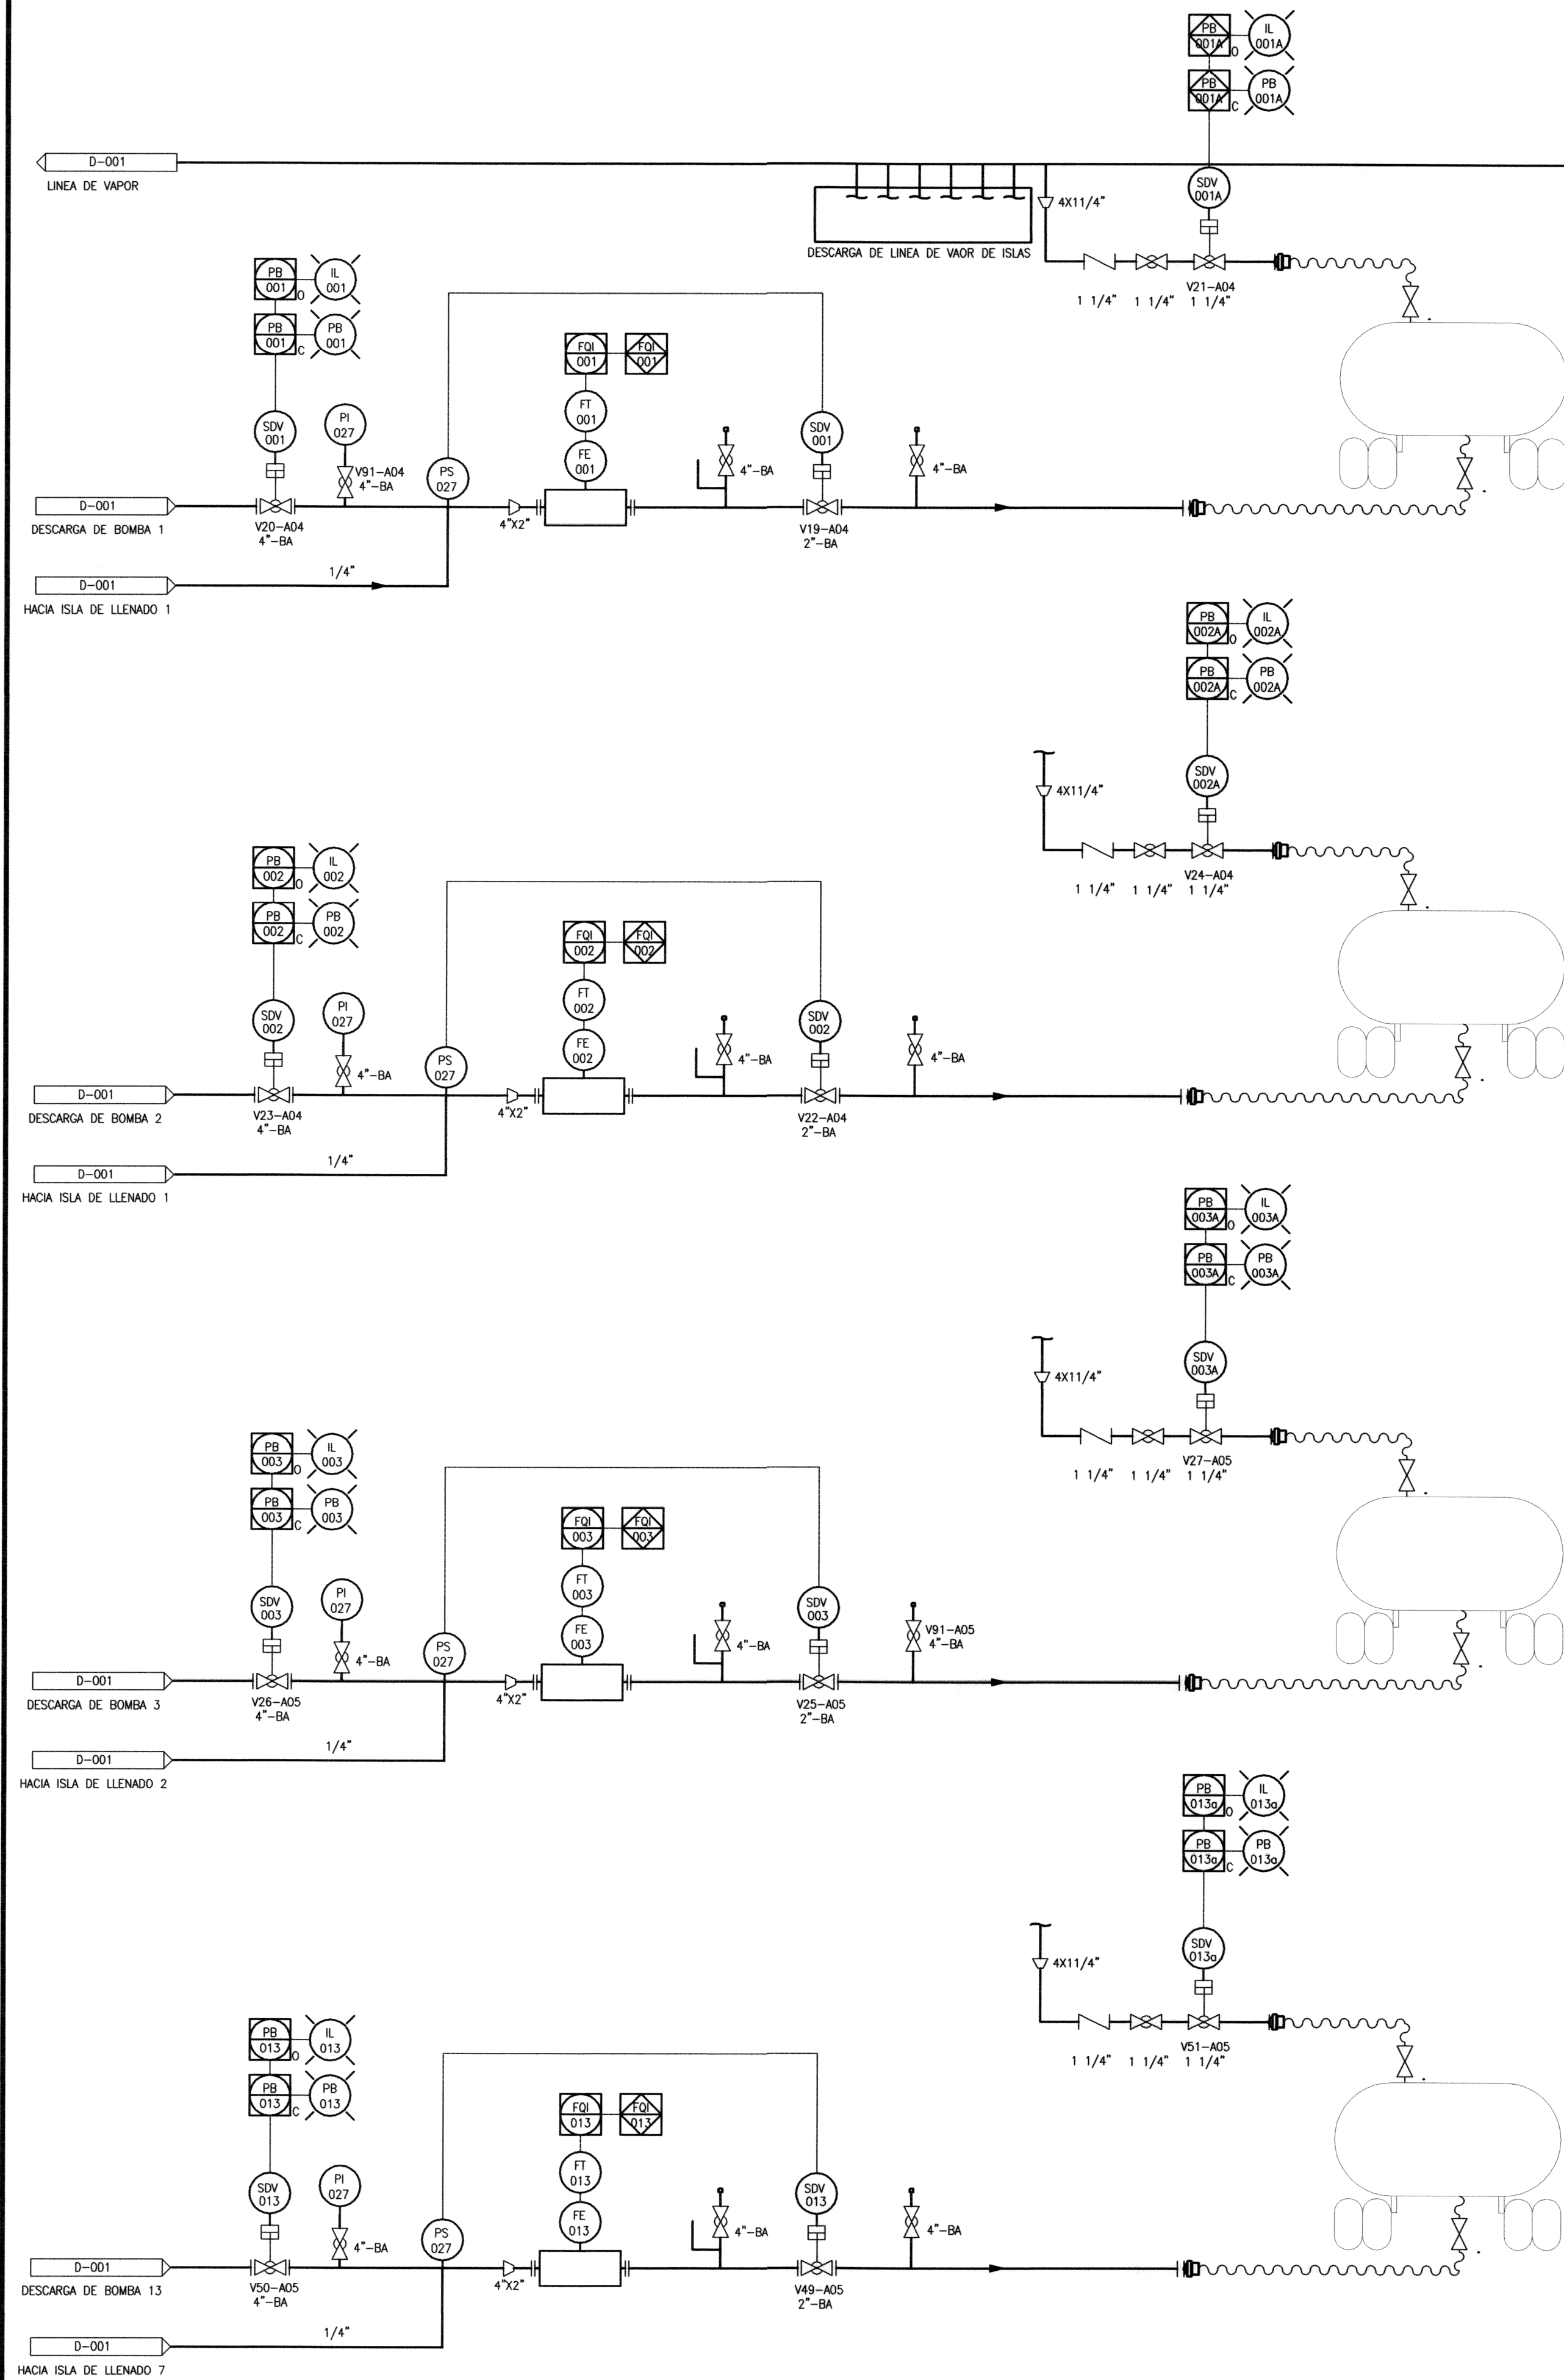


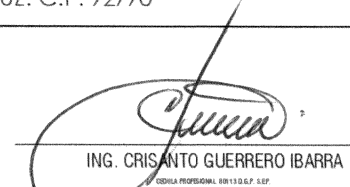

DATOS GENERALES	ESPECIFICACIONES
DIAGRAMA DE TUBERÍA E INSTRUMENTACIÓN (Llenado de Islas de GAS LP 1-2)	Proyecto: PLANTA DE ALMACENAMIENTO PARA SUMINISTRO DE GAS LP
	Propiedad De: TERMINAL MARITIMA GAS TOMZA S.A. DE C.V
	Ubicación: LOTES 12, 13 Y FRACCIÓN SUR DEL LOTE 14 "A" DE LA EX-HACIENDA DE SANTIAGO DE LA PERA, DEL MUNICIPIO DE TUXPAN DE RODRIGUEZ CANO, DEL ESTADO DE VERACRUZ. C.F. 92770
	Proyectista:  ING. CRISTIAN GUERRERO BLAFRA
	Verificó:  ING. JULIO CESAR GUERRERO RUIZ
 APODERADO  INGENIERO RAYMUNDO EDGARDO MADRID AVILEZ RESPONSABLE LEGAL	FECHA: OCTUBRE 2013
	ACOTACIÓN: METROS
	ESCALA: INDICADAS
REVISIÓN 01 TMX - DTI - 005	