
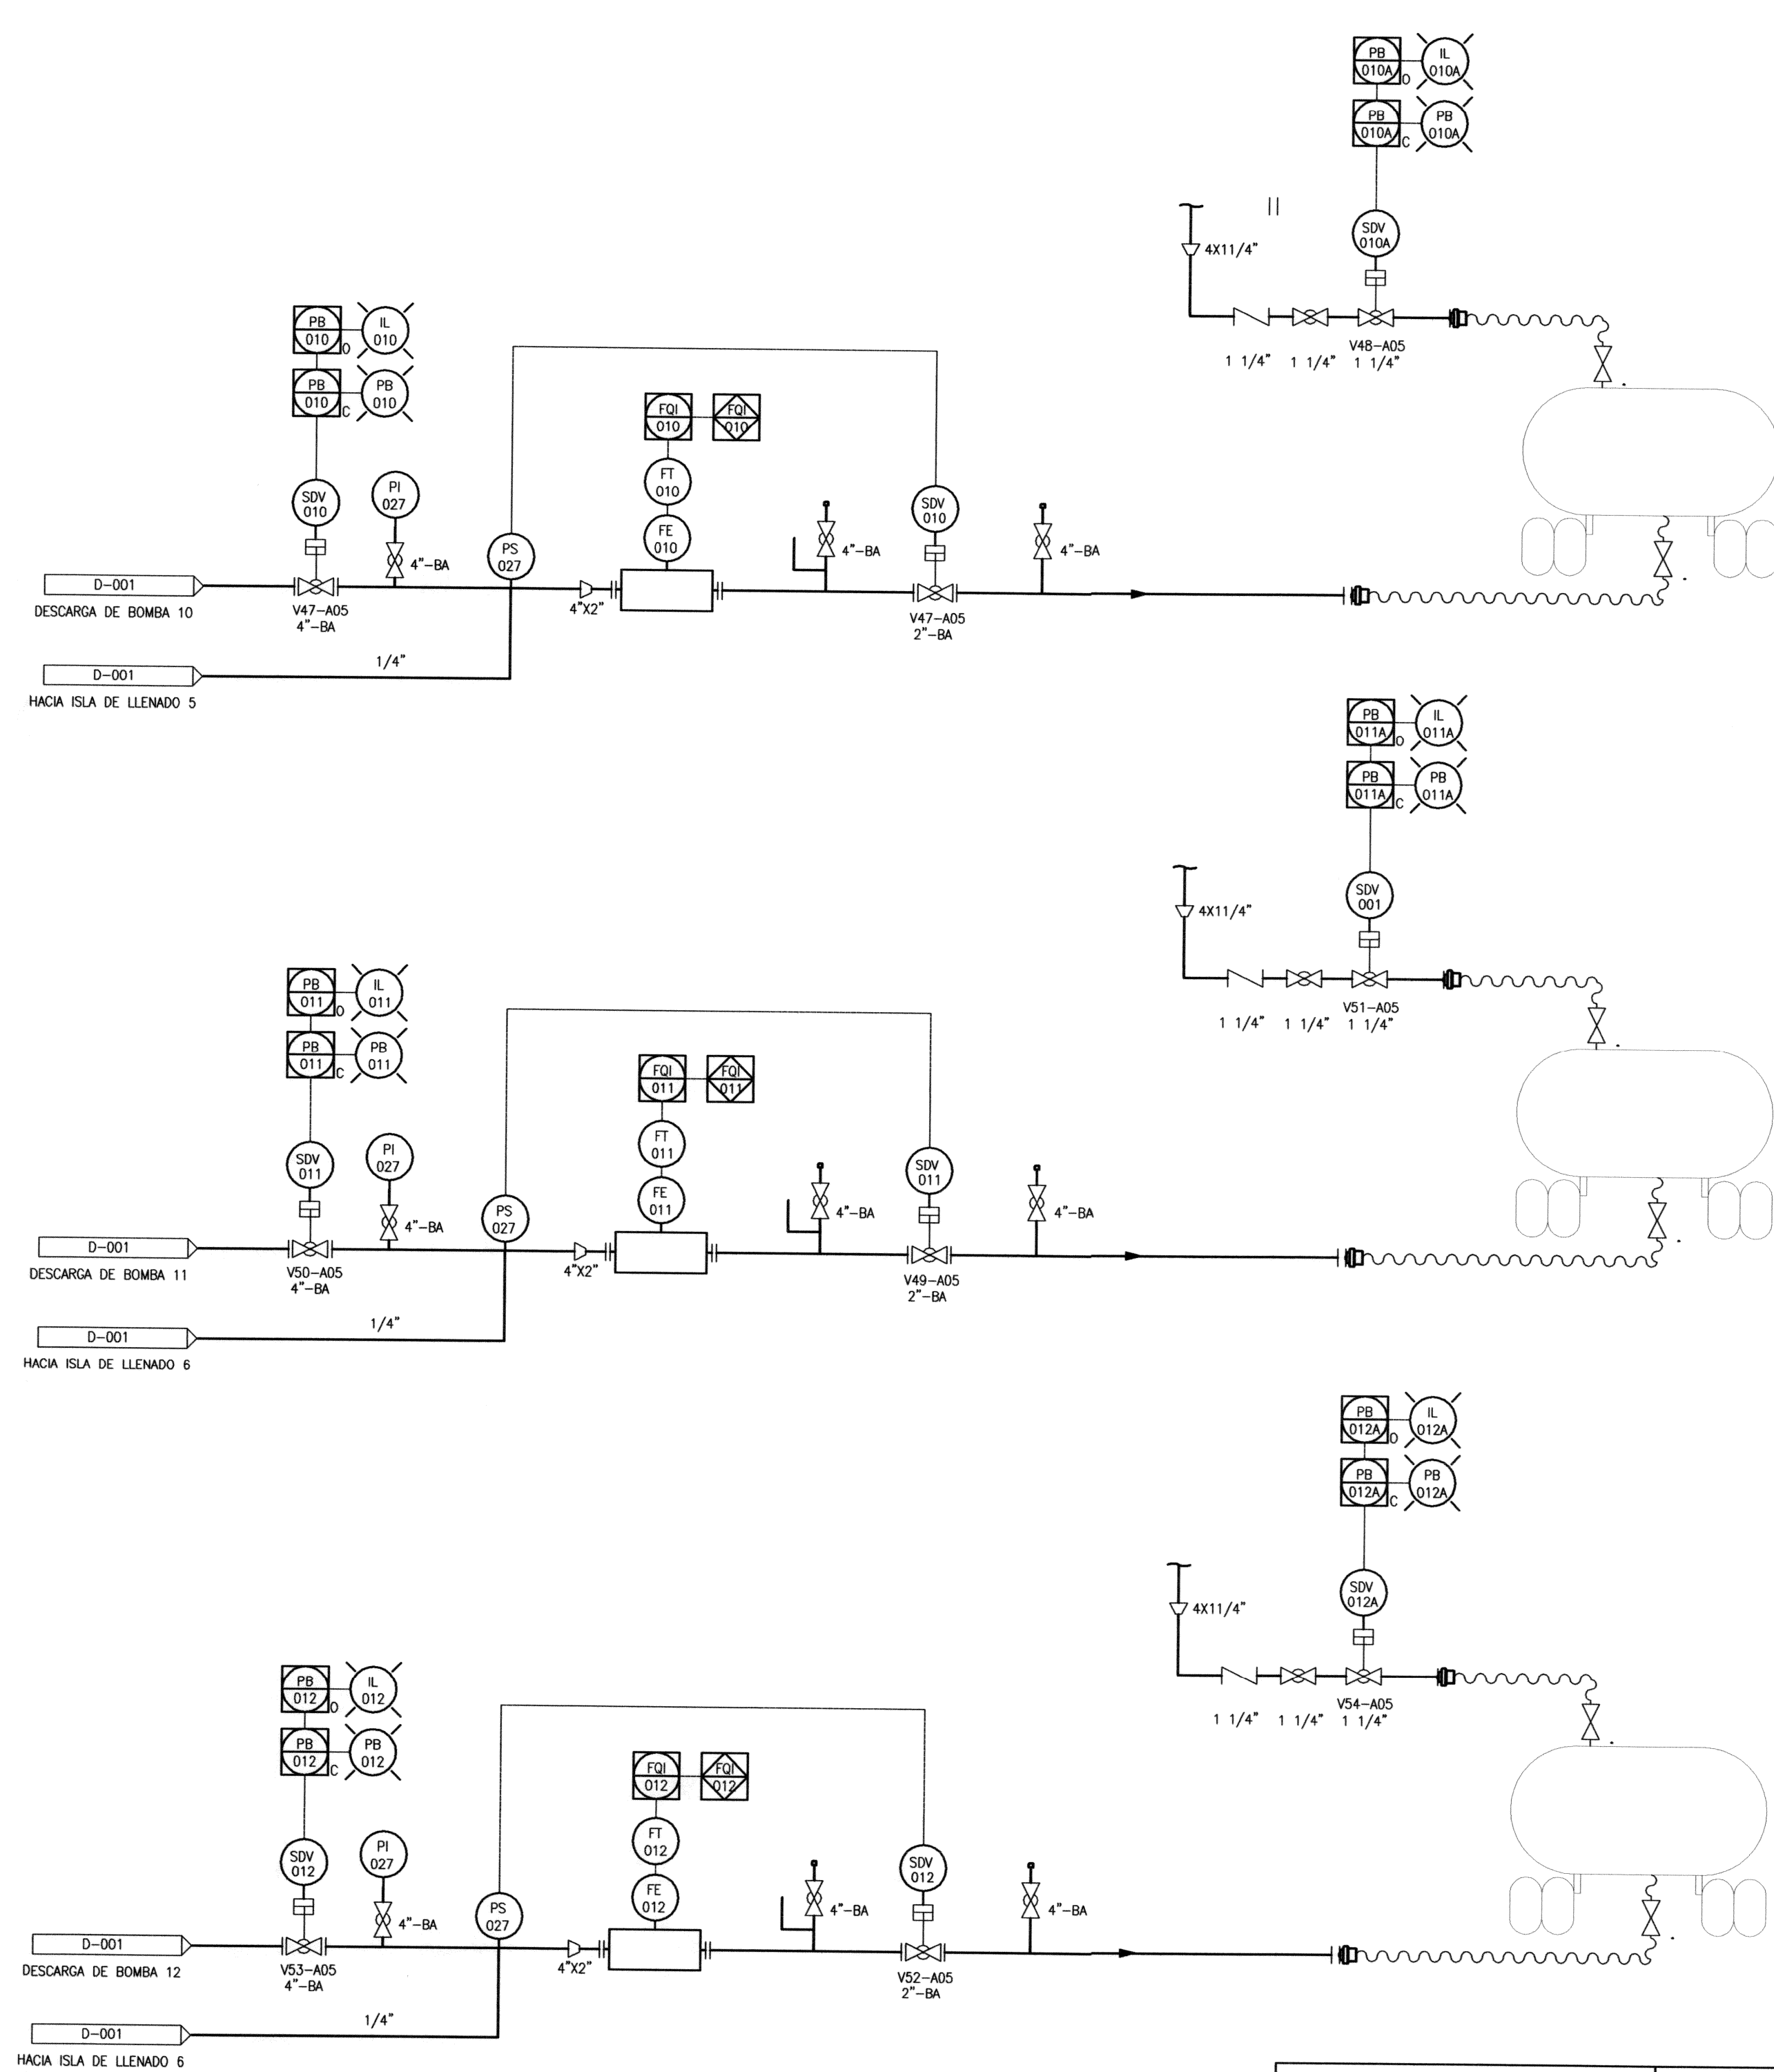
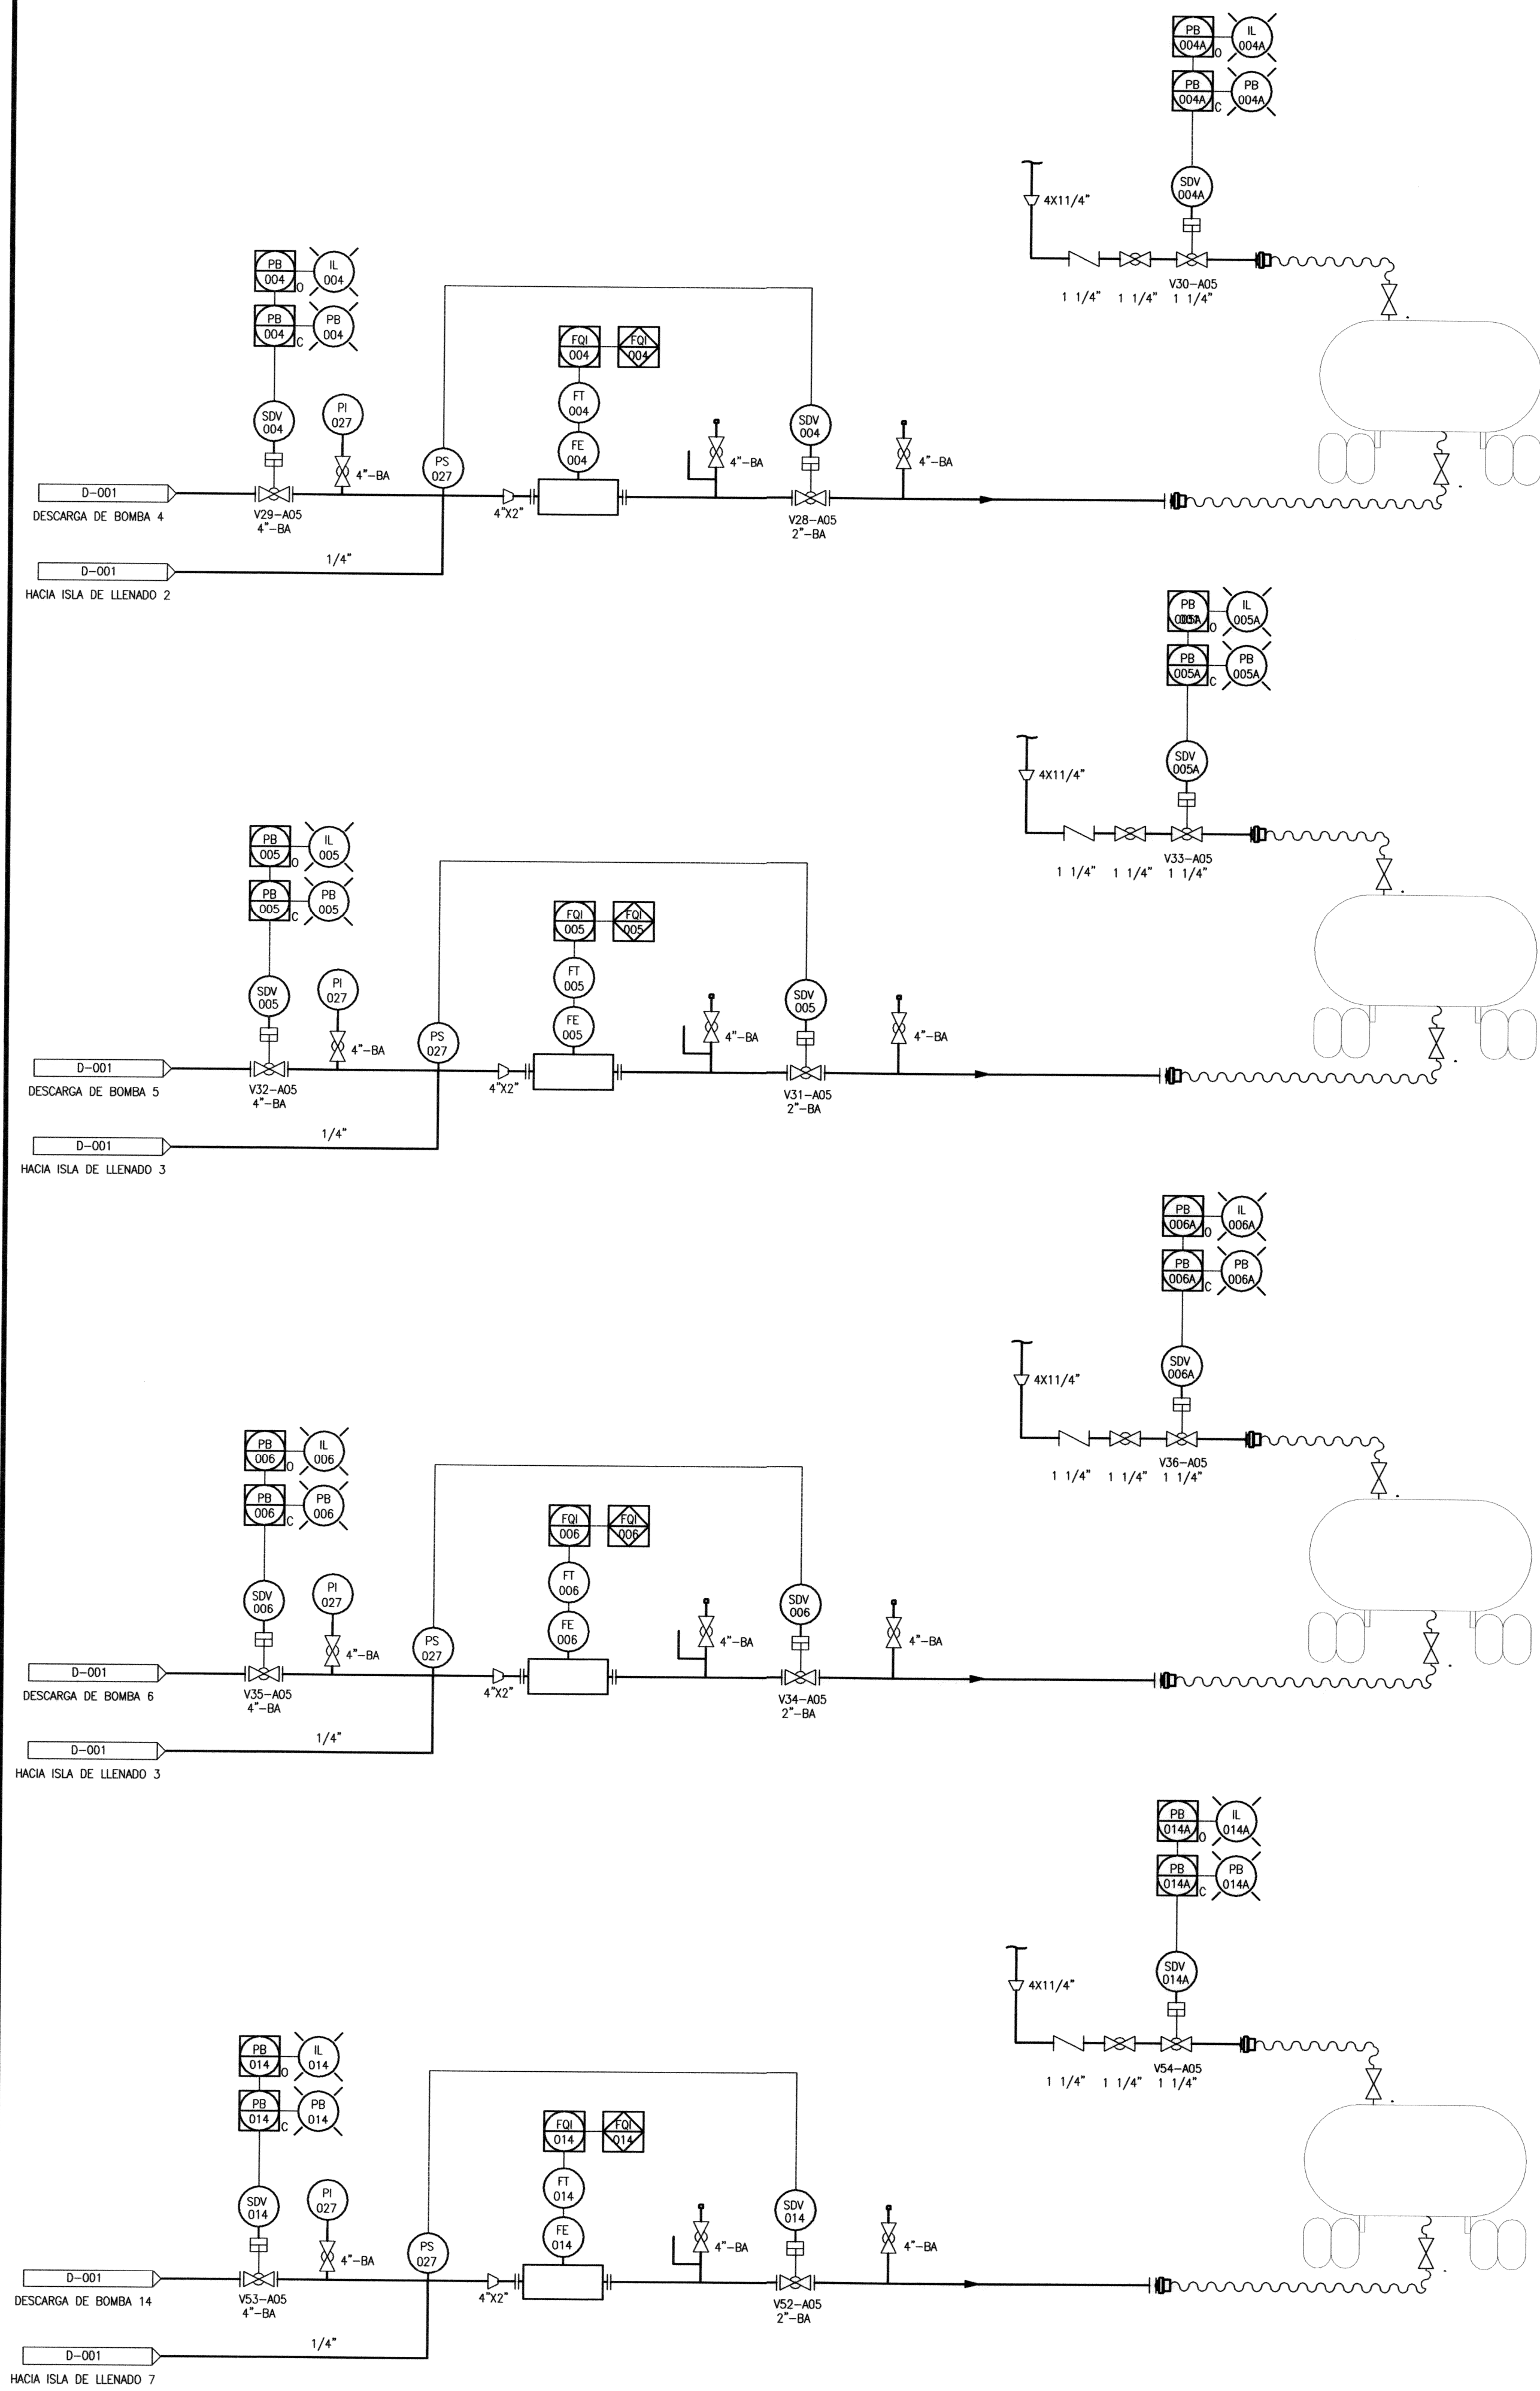


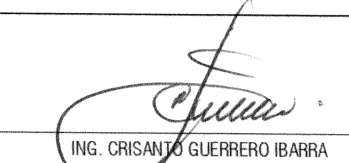

DATOS GENERALES	ESPECIFICACIONES
DIAGRAMA DE TUBERÍA E INSTRUMENTACIÓN (Llenado de Islas de GAS LP 2-2)	Proyecto: PLANTA DE ALMACENAMIENTO PARA SUMINISTRO DE GAS LP
	Propiedad De: TERMINAL MARITIMA GAS TOMZA S.A. DE C.V
	Ubicación: LOTES 12, 13 Y FRACCIÓN SUR DEL LOTE 14 "A" DE LA EX-HACIENDA DE SANTIAGO DE LA PEÑA, DEL MUNICIPIO DE TUXPAN DE RODRIGUEZ CANO, DEL ESTADO DE VERACRUZ, C.P. 92770
	Proyectista:  Ing. CRISTIAN GUERRERO BARRIA
	Verificó:  Ing. JULIO CESAR MORENO RUÍZ
APODERADO  INGENIERO RAYMUNDO EDGAR MADRID AVILEZ EXPEDIENTE LEGAL	FECHA: OCTUBRE 2013 ACOTACIÓN: METROS ESCALA: INDICADAS REVISIÓN 01 TMX - DTI - 006