



E:\TOMZA\Terminales\Terminal Maritima Gas TOMZA Veracruz 2013\Planos CRE\Planos Mecánicos\TMX-MEC-112 Plano Mecánico (Ubicación Atracadero, Derecho de Vía de la Tubería).dwg, Arq. Mario P. Solís, Arq. Mario R. Solís

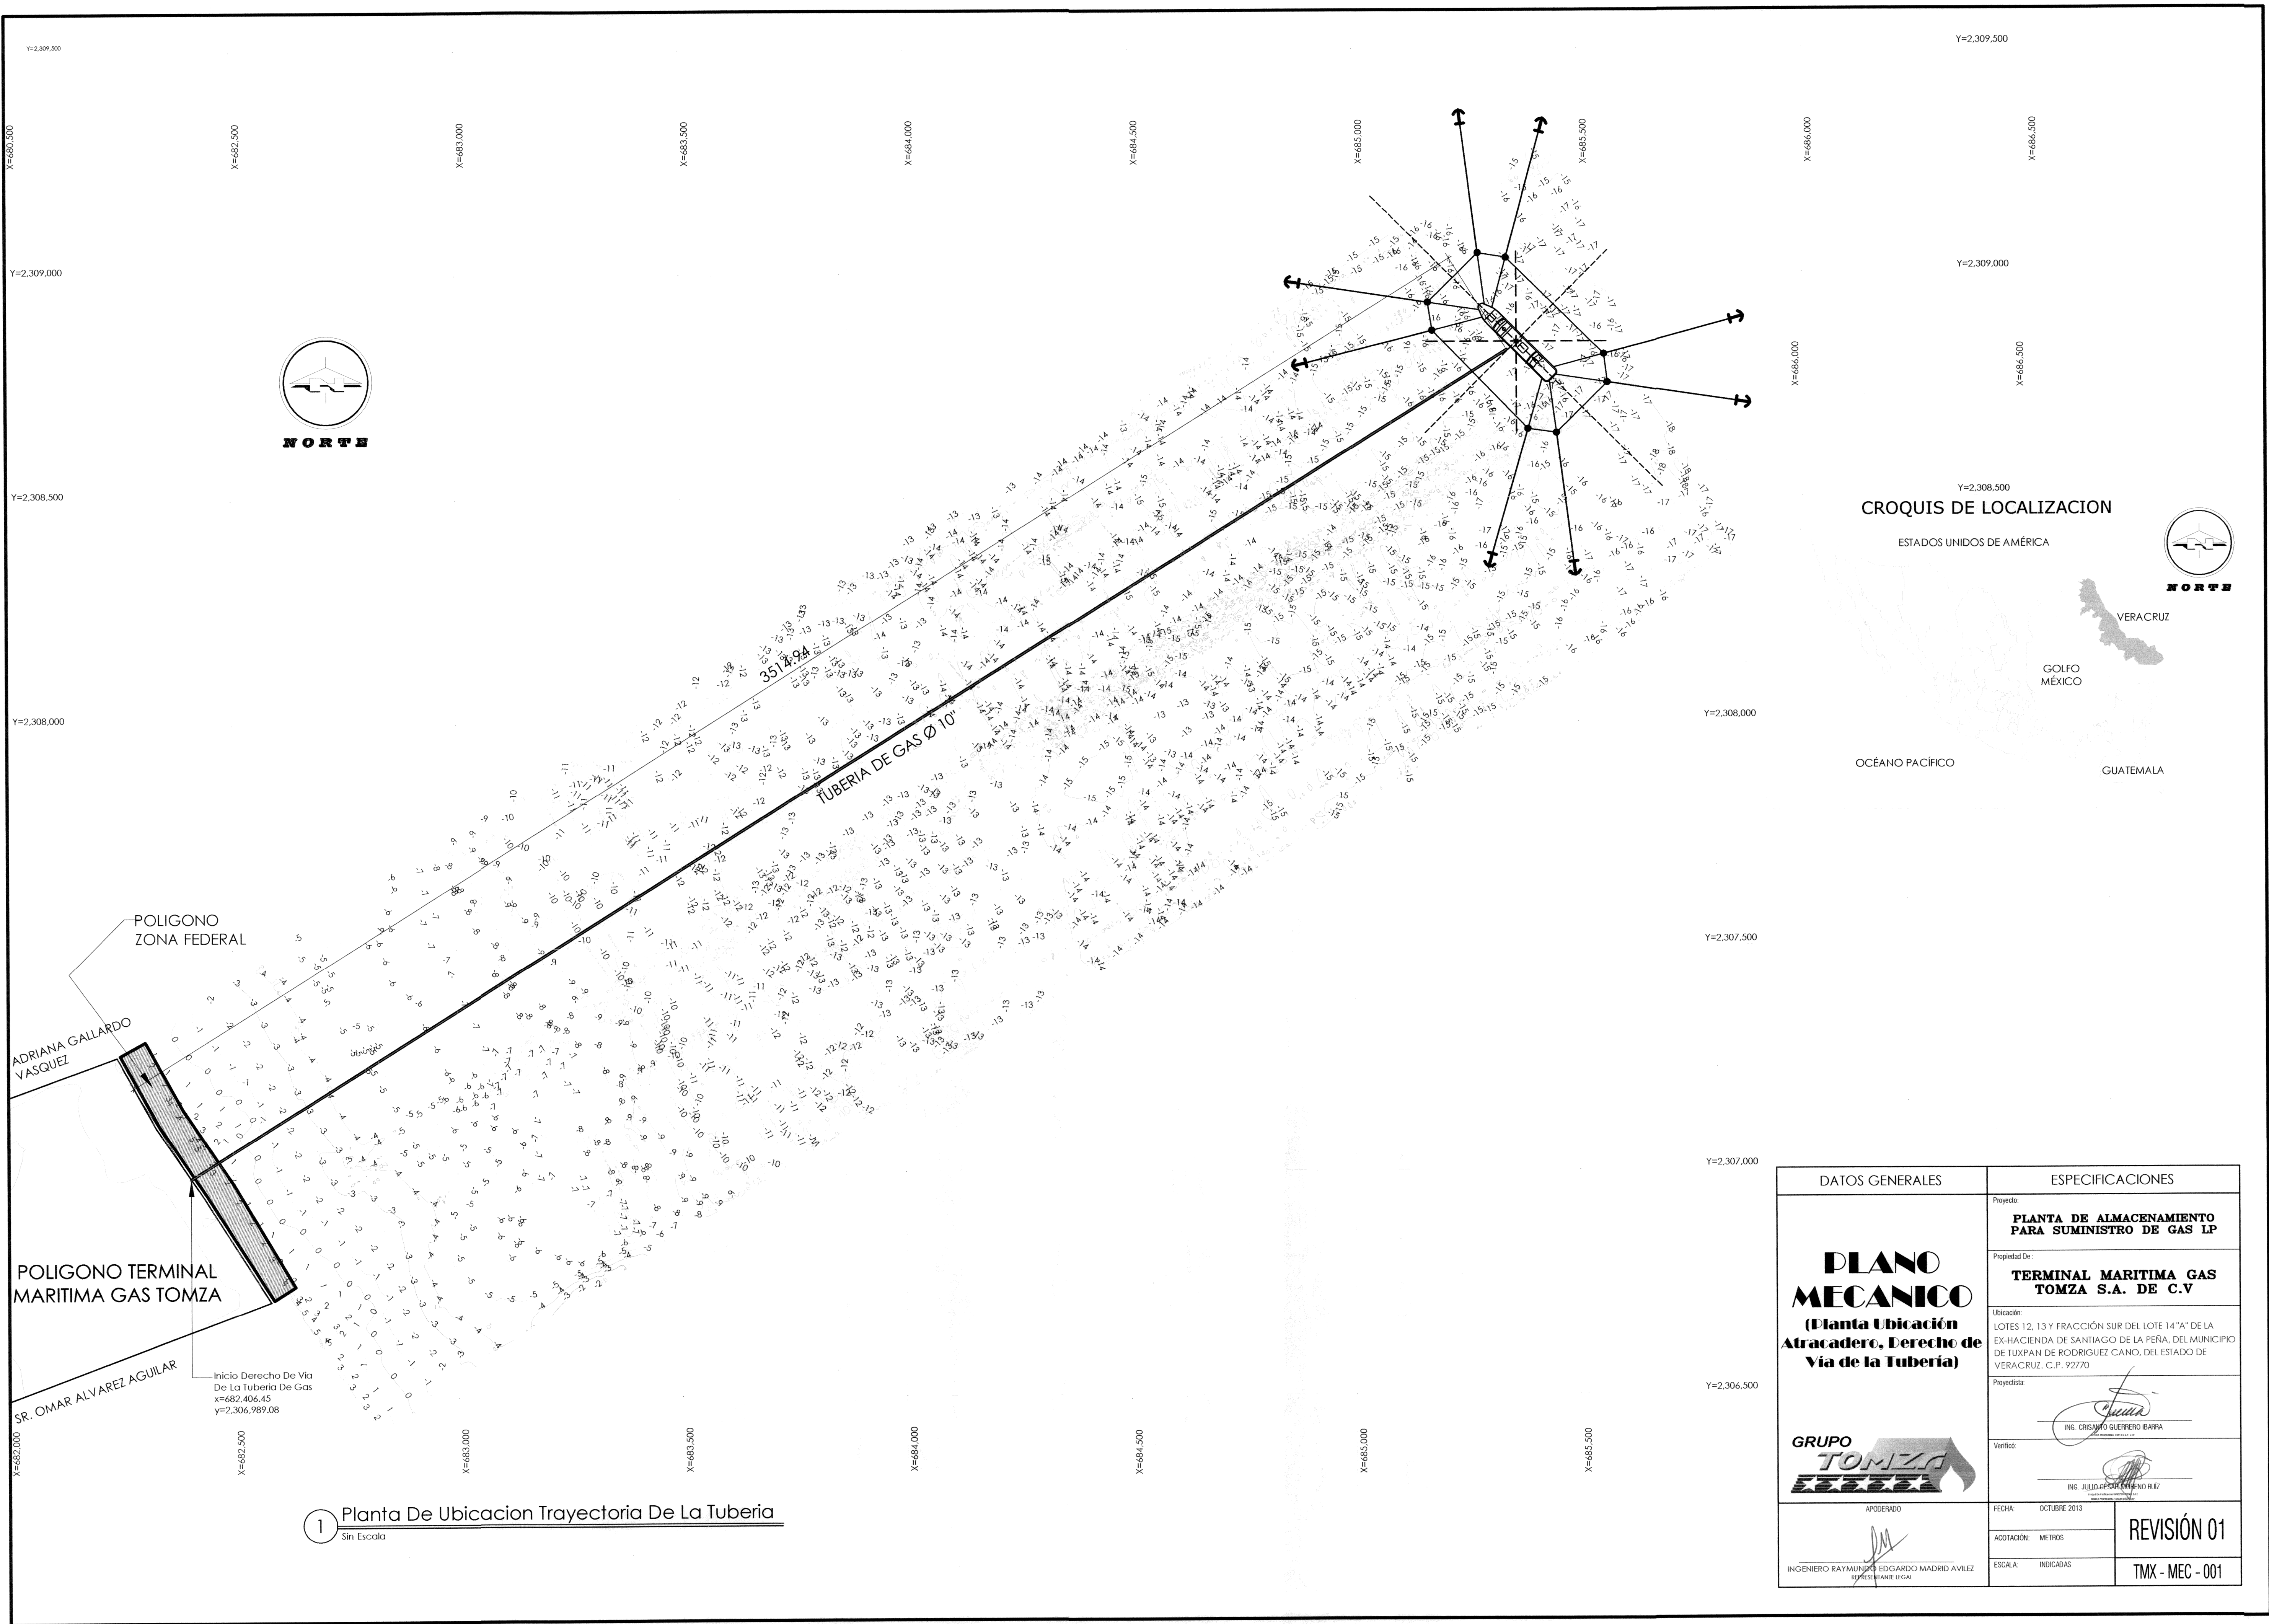

CROQUIS DE LOCALIZACION

ESTADOS UNIDOS DE AMÉRICA

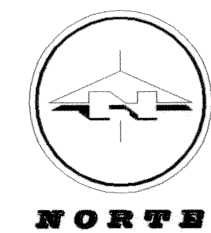


VERACRUZ

GOLFO MÉXICO

OCEANO PACÍFICO

GUATEMALA

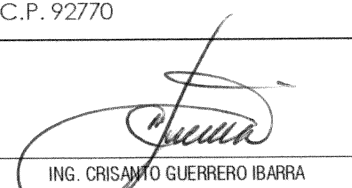DATOS GENERALES	ESPECIFICACIONES
PLANO MECANICO (Planta Ubicación Atracadero, Derecho de Vía de la Tubería) GRUPO TOMZA	Proyecto: PLANTA DE ALMACENAMIENTO PARA SUMINISTRO DE GAS LP
	Propiedad De: TERMINAL MARITIMA GAS TOMZA S.A. DE C.V
	Ubicación: LOTES 12, 13 Y FRACCIÓN SUR DEL LOTE 14 "A" DE LA EX-HACIENDA DE SANTIAGO DE LA PEÑA, DEL MUNICIPIO DE TUXPAN DE RODRIGUEZ CANO, DEL ESTADO DE VERACRUZ, C.P. 92770
	Proyectista:  ING. CRISIANO GUERRERO BARBA
	Verificado:  ING. JULIO CESAR MORENO RUIZ
APROBADO:  INGENIERO RAYMUNDO EDGARDO MADRID AVILEZ RESPONSABLE LEGAL	FECHA: OCTUBRE 2013 ACOTACIÓN: METROS ESCALA: INDICADAS
	REVISIÓN 01 TMX - MEC - 001