



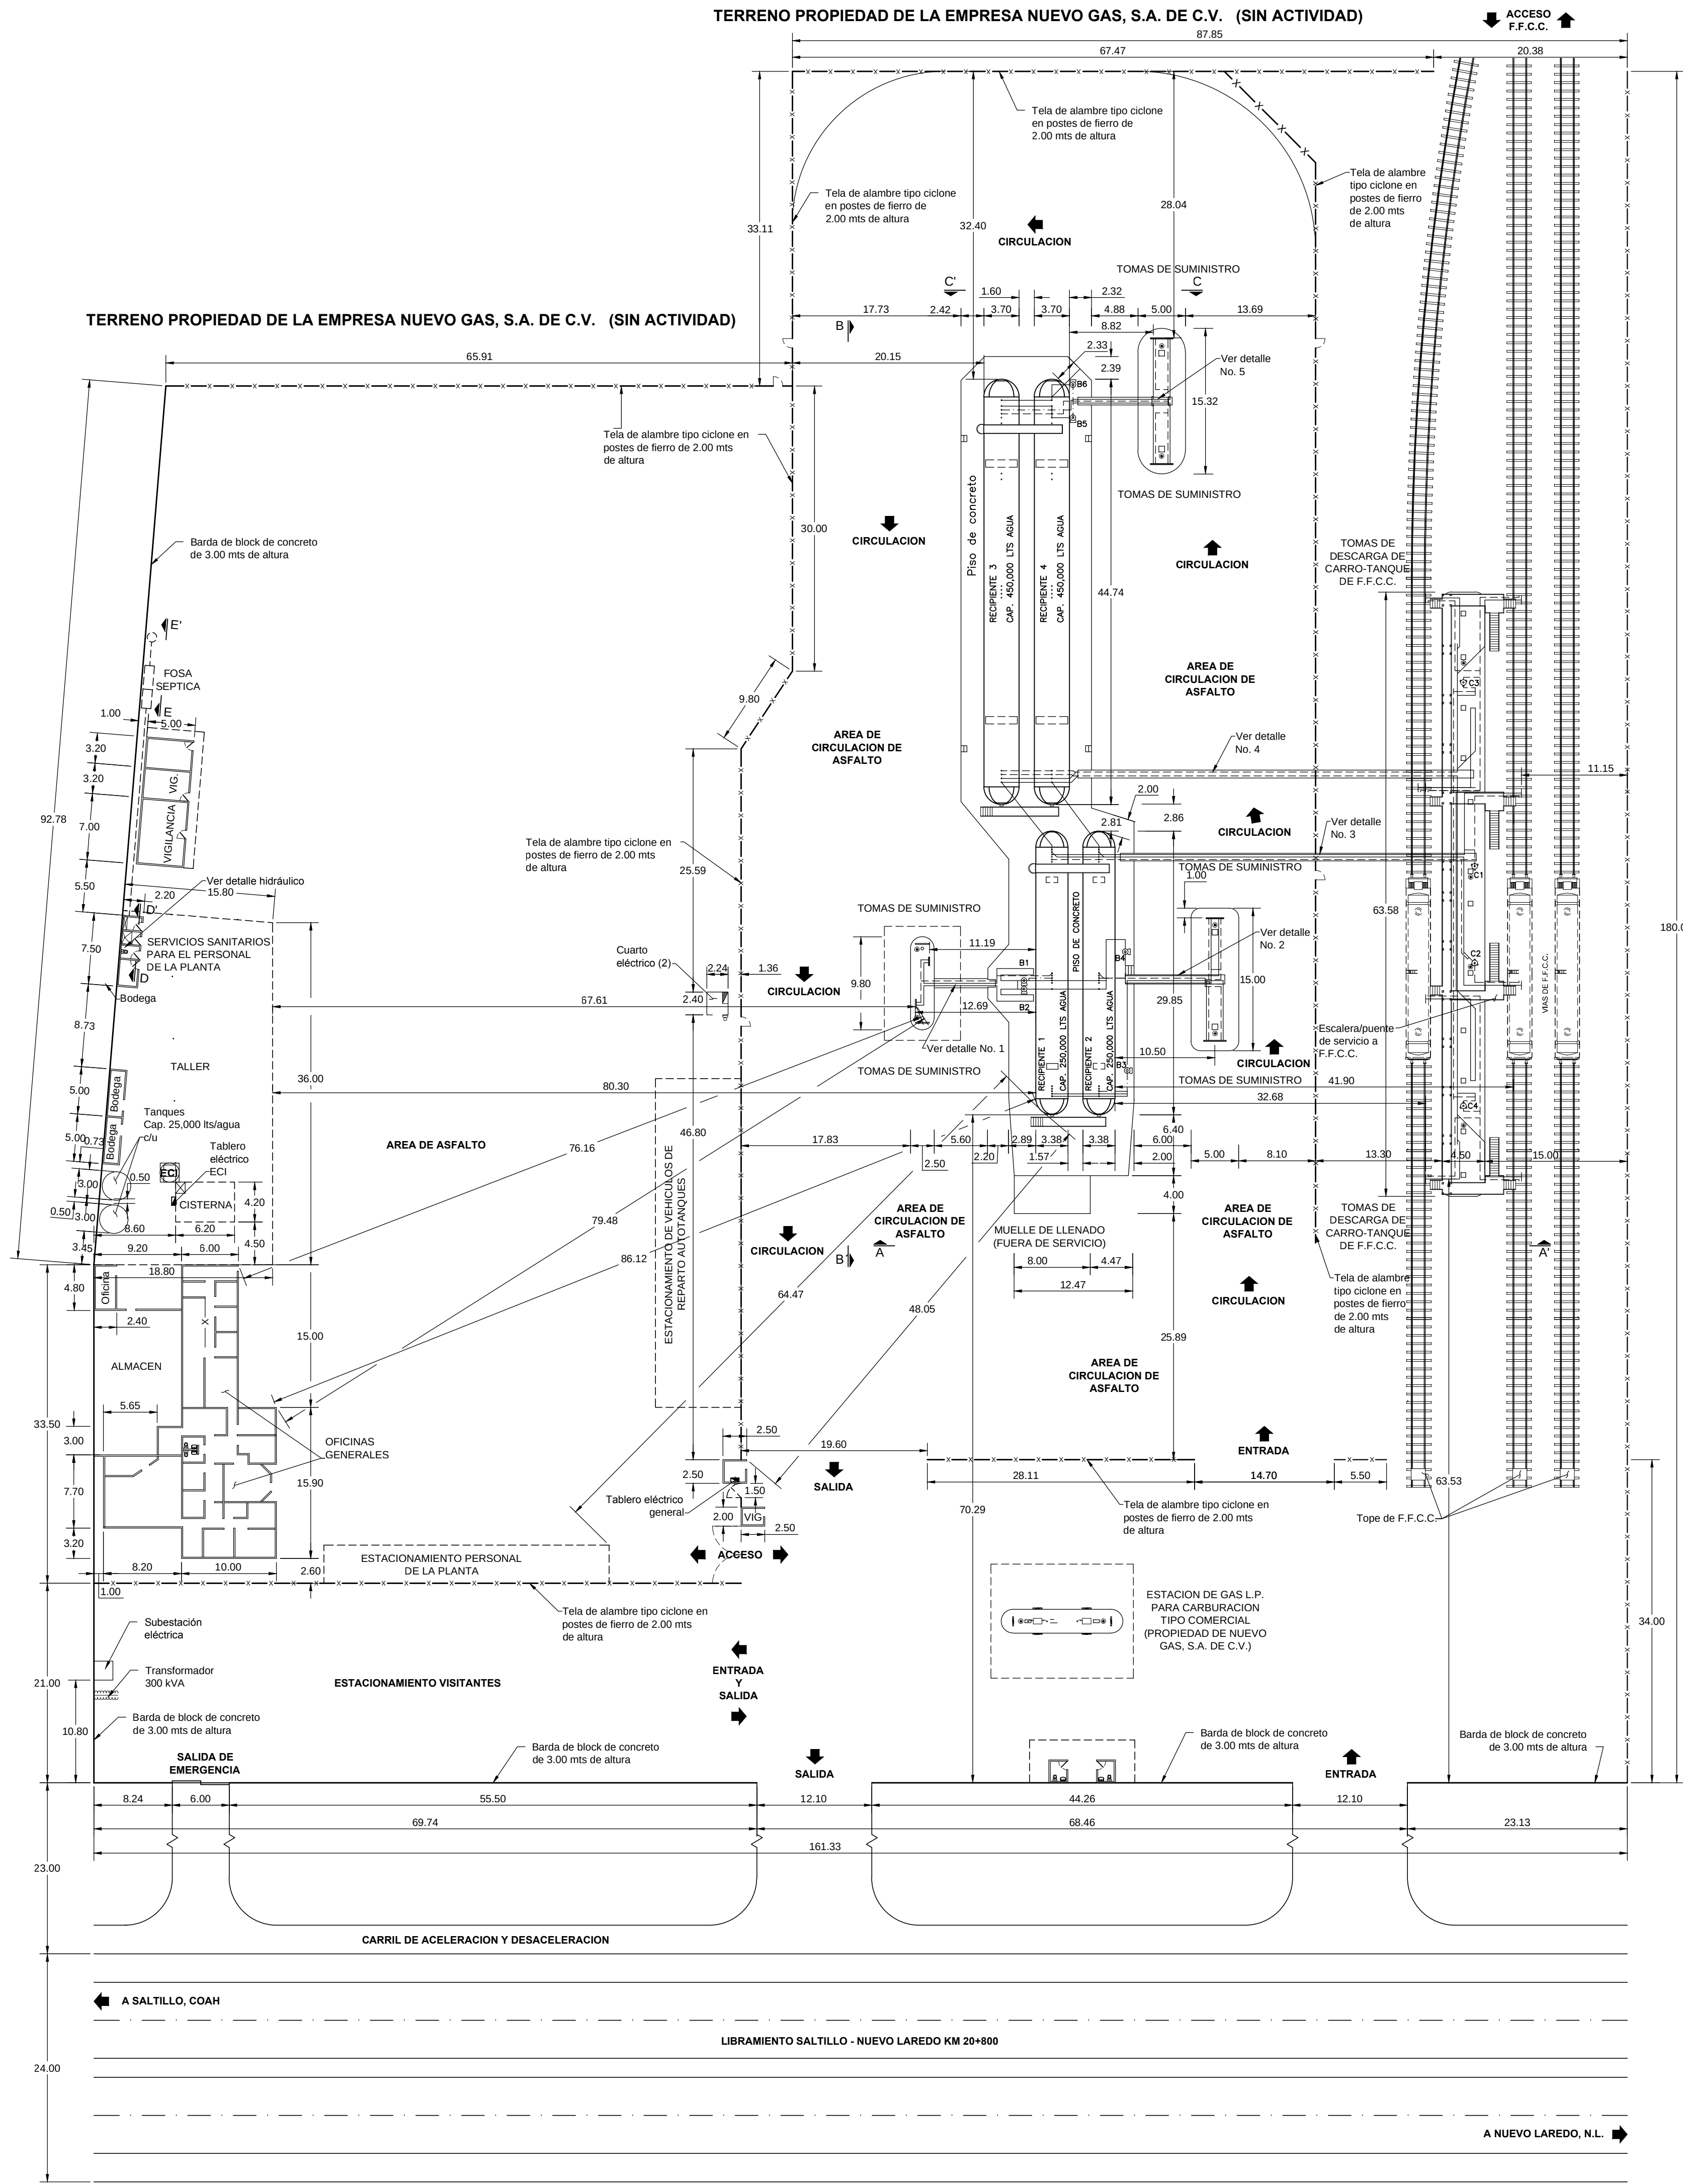

TERRENO PROPIEDAD DE LA EMPRESA NUEVO GAS, S.A. DE C.V. (SIN ACTIVIDAD)

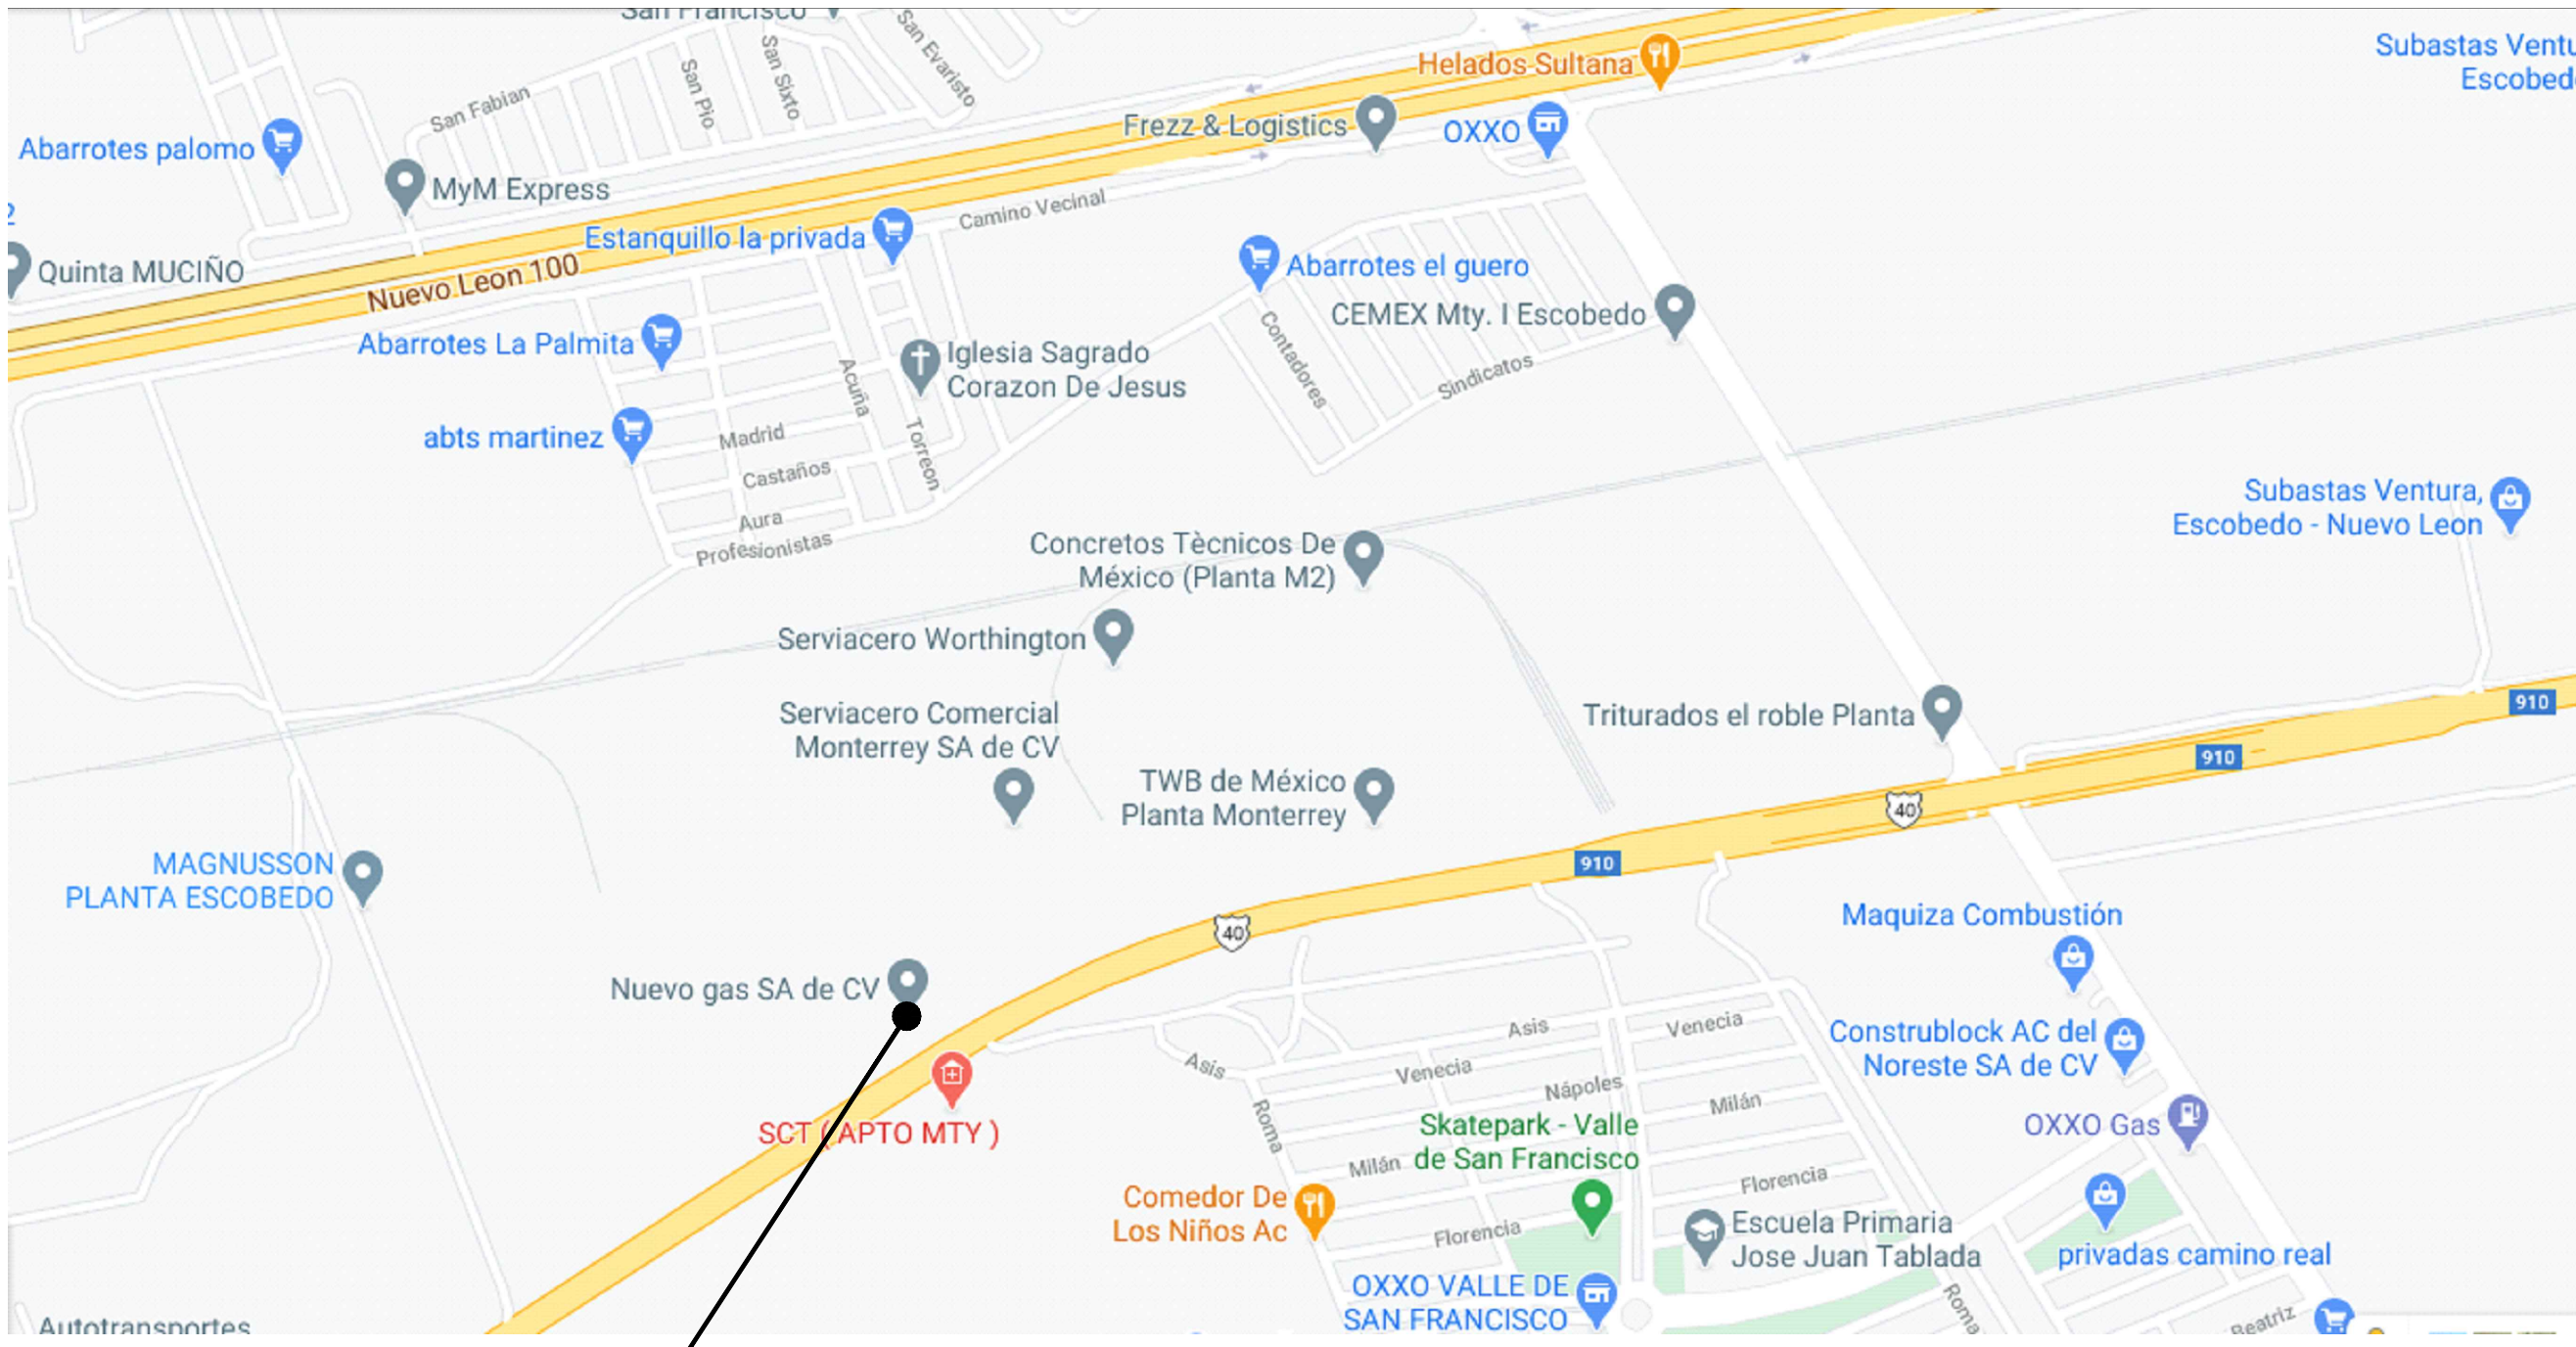

LOCALIZACION GENERAL
S/E

DATOS GENERALES	ESPECIFICACIONES
PERMISO DE DISTRIBUCION DE GAS L.P. MEDIANTE PLANTA DE DISTRIBUCION DE GAS L.P. OTORGADO POR LA CRE	PLANTA DE DISTRIBUCION DE GAS L.P.
NO. LP/14537/DIST/PLA/2016	PROPIEDAD DE:
DE FECHA: 17 DE MARZO DEL 2016	NUEVO GAS, S.A. DE C.V.
SUPERFICIE TOTAL: 26,269.38 M ²	UBICACION:
CAPACIDAD TOTAL : 1,400,000 LTS. AGUA.	Libramiento Saltillo-Nuevo Laredo Km. 20+800 en municipio de Escobedo
RECIPiente DE ALMACENAMIENTO 1	Estado de Nuevo Leon
MARCA: TATSA	
No. DE SERIE: TP-1828	
AÑO: 03/2002	
CAPACIDAD: 250,000 LTS AGUA	
2	
MARCA: CYTSA	
No. DE SERIE: TP-15593	
AÑO: 10/2015	
CAPACIDAD: 250,000 LTS AGUA	
3	
MARCA: CYTSA	
No. DE SERIE: TP-19725	
AÑO: 11/2019	
CAPACIDAD: 450,000 LTS AGUA	
4	
MARCA: CYTSA	
No. DE SERIE: TP-19724	
AÑO: 10/2019	
CAPACIDAD: 450,000 LTS AGUA	

ING. RICARDO GALLARDO RODRIGUEZ
INGENIERO CIVIL
CED. PROF. 6408288-DGP SEP
PROYECTISTA CIVIL

VICTOR MANUEL GARZA GONZALEZ
REPRESENTANTE LEGAL DE LA PLANTA DE DISTRIBUCION DE GAS L.P.

ING. JOSE GUADALUPE ZAVALA ANDRADE
INGENIERO INDUSTRIAL MECANICO
CED. PROF. 2225545 DGP-SEP
UNIDAD DE VERIFICACION EN MATERIA DE GAS L.P.
No. de Registro UNSELP 043-C
REG. AUT. EMA-ASEA

FECHA: OCTUBRE DEL 2020	
ESCALA: INDICADA	
ACOTACION: METROS	
DIBUJO: Marcos Ramirez Calero	
PLANO No.: NUEVO GAS 450M-CIV-1	

PLANO DE DISTRIBUCION DE EQUIPO ESC. 1:400

ESTE PLANO NO ES PARA FINES CONSTRUCTIVOS