


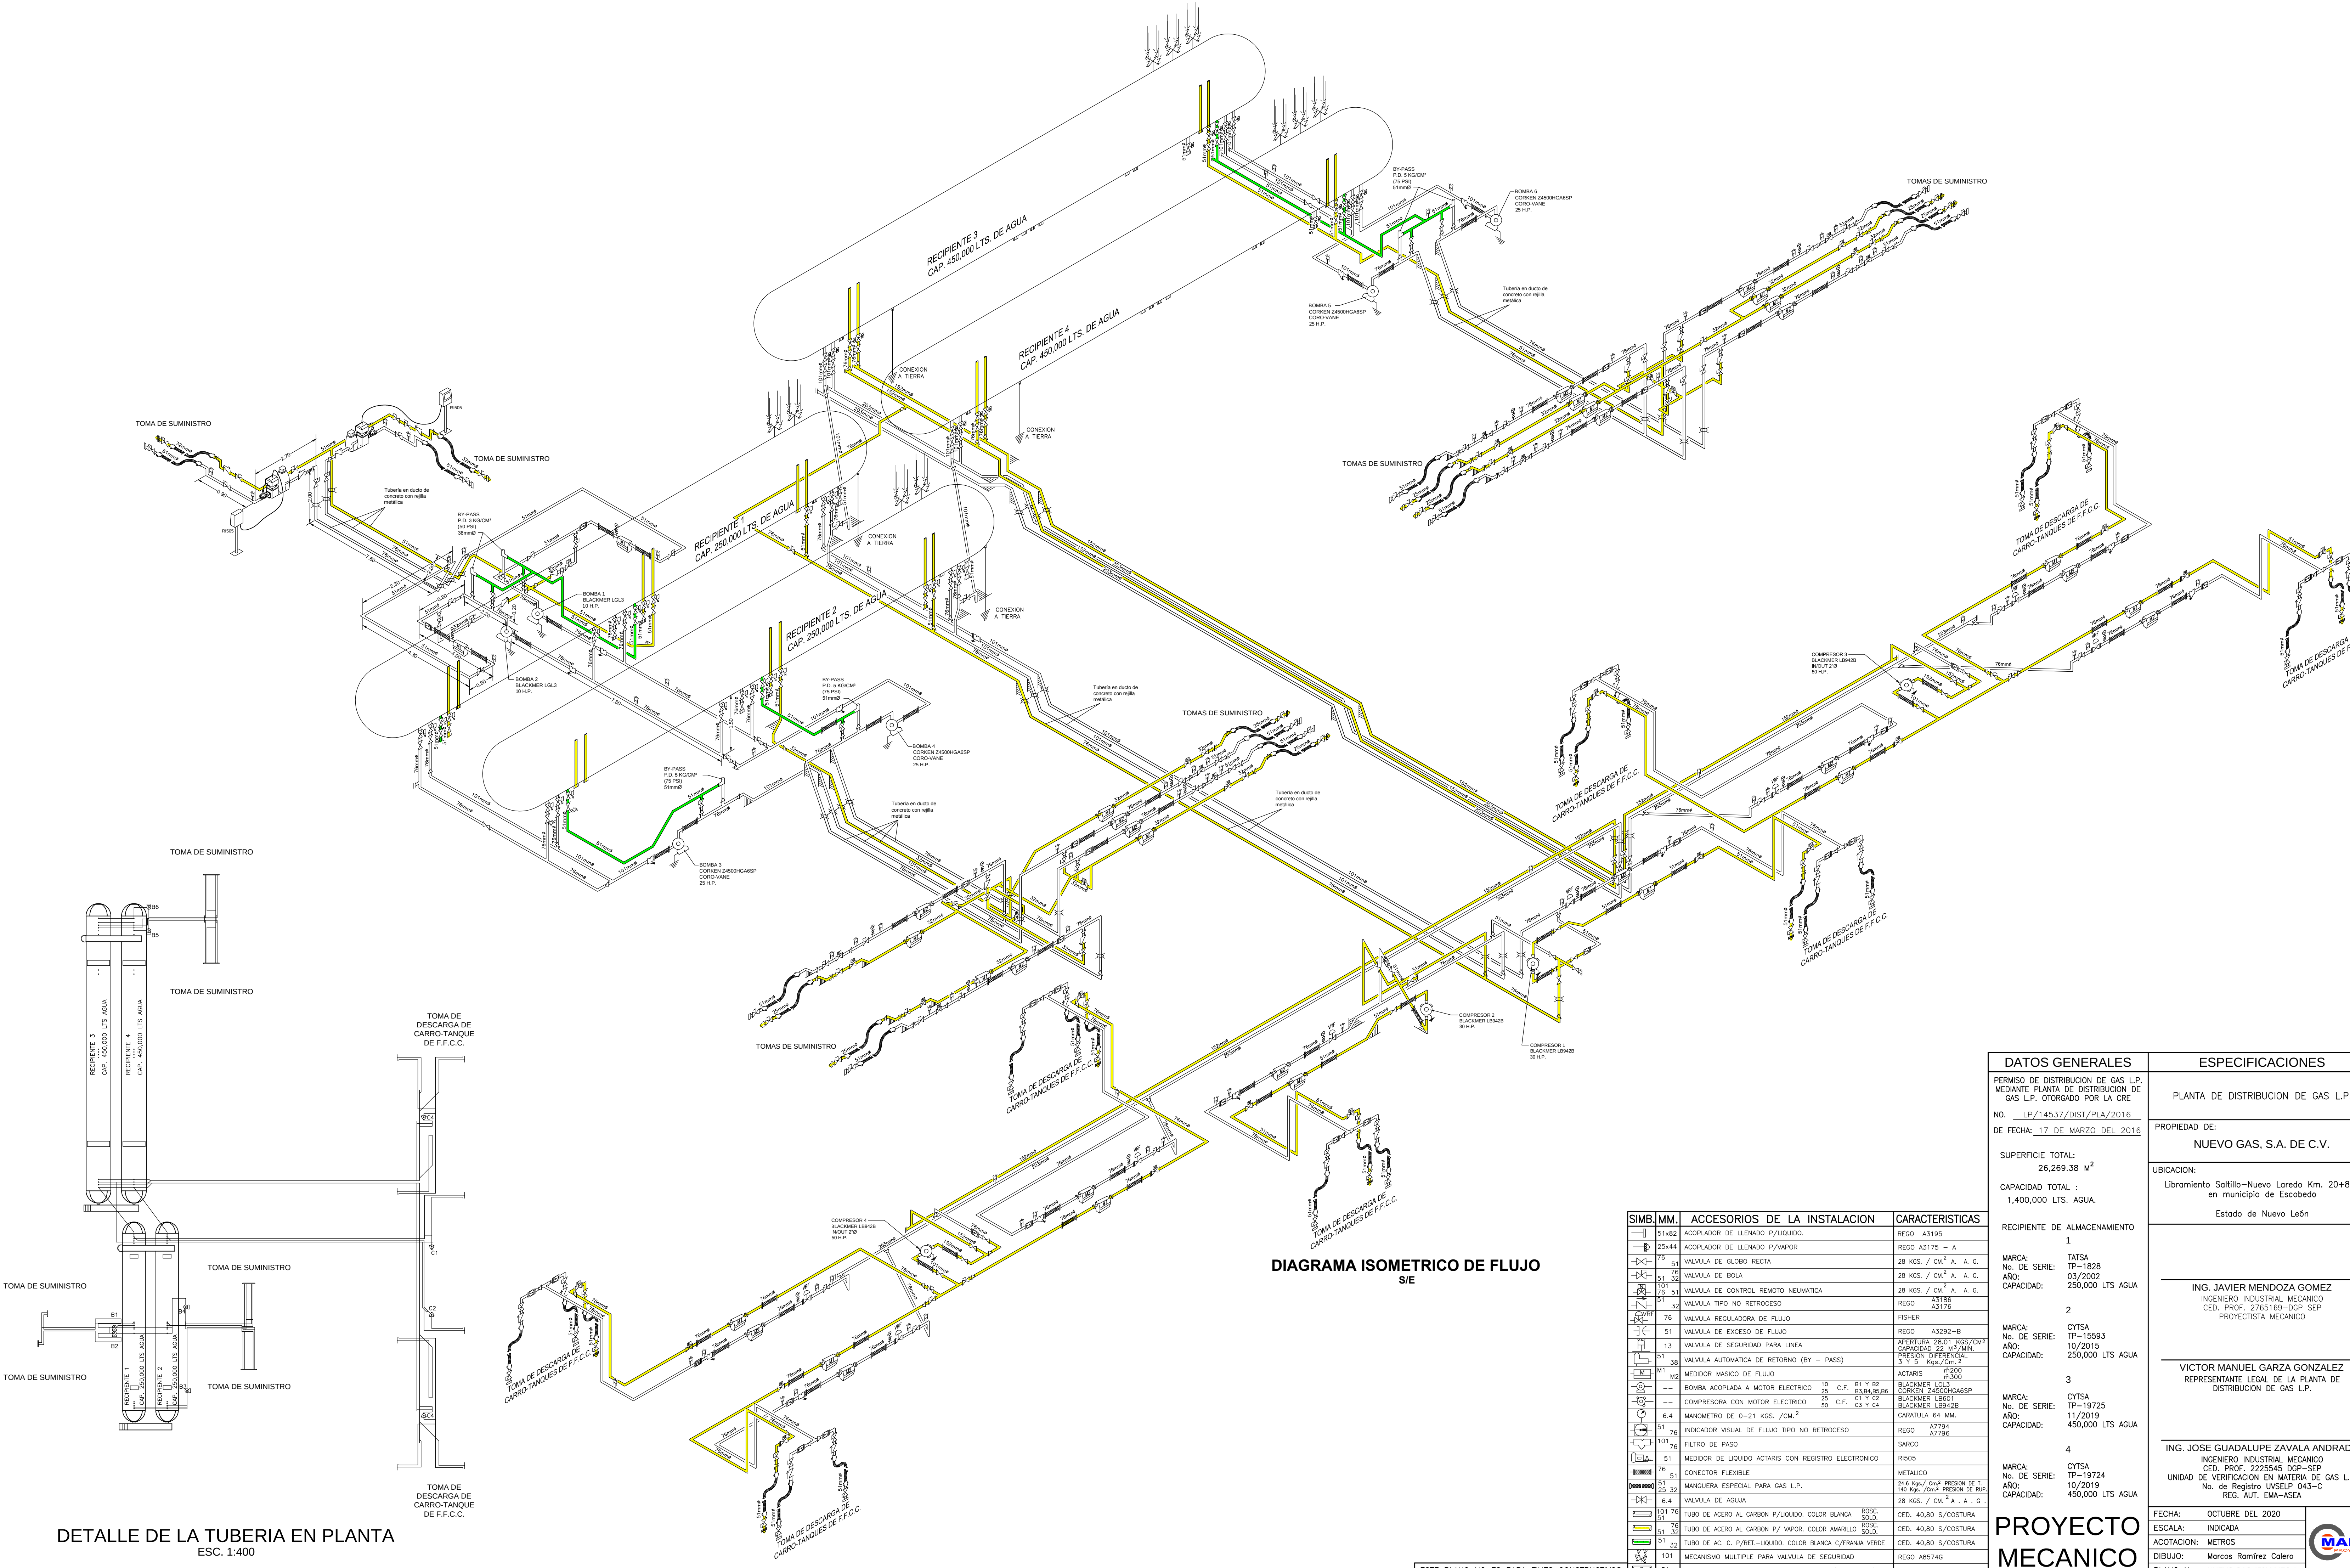

DETALLE DE LA TUBERIA EN PLANTA
ESC. 1:400

DIAGRAMA ISOMETRICO DE FLUJO
S/E

SIMB.	MM.	ACCESORIOS DE LA INSTALACION	CARACTERISTICAS
51x82	---	ACOPLADOR DE LLENADO P/LIQUIDO:	REGO A3195
25x44	---	ACOPLADOR DE LLENADO P/VAPOR	REGO A3175 - A
76	51	VALVULA DE GLOBO RECTA	28 KGS. / CM. ² A. A. G.
76	51	VALVULA DE BOLA	28 KGS. / CM. ² A. A. G.
101	76	VALVULA DE CONTROL REMOTO NEUMATICA	28 KGS. / CM. ² A. A. G.
76	51	VALVULA TIPO NO RETROCESO	REGO A3186
76	51	VALVULA REGULADORA DE FLUJO	REGO A3176
51	---	VALVULA DE EXCESO DE FLUJO	FISHER
13	---	VALVULA DE SEGURIDAD PARA LINEA	REGO A3292-B
51	---	VALVULA AUTOMATICA DE RETORNO (BY - PASS)	REGO A3292-B
51	---	MEDIDOR MASICO DE FLUJO	ACTARIS P3000
M1	---	BOMBA ACOPLADA A MOTOR ELECTRIC	BLACKMER LG13
---	---	COMPRESORA CON MOTOR ELECTRIC	CORKEN 24500HG6SP
6.4	---	MANOMETRO DE 0-21 KGS. /CM. ²	BLACKMER LB601
51	---	INDICADOR VISUAL DE FLUJO TIPO NO RETROCESO	BLACKMER LB942B
101	---	FILTRO DE PASO	CARATULA 64 MM.
76	---	MEDIDOR DE LIQUIDO ACTARIS CON REGISTRO ELECTRONICO	REGO A7794
76	---	CONECTOR FLEXIBLE	REGO A7796
51	---	MANOJERA ESPECIAL PARA GAS L.P.	SARCO
51	---	VALVULA DE AGUA	RIS05
101	76	TUBO DE ACERO AL CARBON P/LIQUIDO, COLOR BLANCA	METALICO
51	76	TUBO DE ACERO AL CARBON P/ VAPOR, COLOR AMARILLO	24.8 Kgs./ Cm. ² PRESION DE T.
51	32	TUBO DE AC. C. P/RET.-LIQUIDO, COLOR BLANCA C/FRANJA VERDE	140 Kgs. /cm. ² PRESION DE RUP.
101	---	MECANISMO MULTIPLE PARA VALVULA DE SEGURIDAD	28 KGS. / CM. ² A. A. G.
51	---	VALVULA AUTOMATICA DOBLE NO RETROCESO (PULL-AWAY)	CED. 40.80 S/COSTURA

DATOS GENERALES	ESPECIFICACIONES
PERMISO DE DISTRIBUCION DE GAS L.P. MEDIANTE PLANTA DE DISTRIBUCION DE GAS L.P. OTORGADO POR LA CRE	PLANTA DE DISTRIBUCION DE GAS L.P.
No. LP/14537/DIST/PLA/2016	PROPIEDAD DE:
DE FECHA: 17 DE MARZO DEL 2016	NUEVO GAS, S.A. DE C.V.
SUPERFICIE TOTAL: 26,269.38 m ²	UBICACION:
CAPACIDAD TOTAL : 1,400,000 LTS. AGUA.	Libramiento Saltillo-Nuevo Laredo Km. 20+800 en municipio de Escobedo
RECIPIENTE DE ALMACENAMIENTO	Estado de Nuevo León
1	ING. JAVIER MENDOZA GOMEZ
MARCA: TATSA	INGENIERO INDUSTRIAL MECANICO
No. DE SERIE: TP-1828	CED. PROF. 2705169-DGP-SEP
AÑO: 03/2002	PROYECTISTA MECANICO
CAPACIDAD: 250,000 LTS AGUA	
2	
MARCA: CYTSA	VICTOR MANUEL GARZA GONZALEZ
No. DE SERIE: TP-15593	REPRESENTANTE LEGAL DE LA PLANTA DE DISTRIBUCION DE GAS L.P.
AÑO: 10/2015	
CAPACIDAD: 250,000 LTS AGUA	
3	
MARCA: CYTSA	ING. JOSE GUADALUPE ZAVALA ANDRADE
No. DE SERIE: TP-19725	INGENIERO INDUSTRIAL MECANICO
AÑO: 11/2019	CED. PROF. 2225545 DGP-SEP
CAPACIDAD: 450,000 LTS AGUA	UNIDAD DE VERIFICACION EN MATERIA DE GAS L.P.
4	No. de Registro UNSELP 043-C
MARCA: CYTSA	REG. AUT. EMA-ASEA
No. DE SERIE: TP-19724	
AÑO: 10/2019	
CAPACIDAD: 450,000 LTS AGUA	
PROYECTO MECANICO	FECHA: OCTUBRE DEL 2020
	ESCALA: INDICADA
	ACOTACION: METROS
	DIBUJO: Marcos Ramirez Calero
	PLANO No.: NUEVO GAS 450M-MEC-1

