



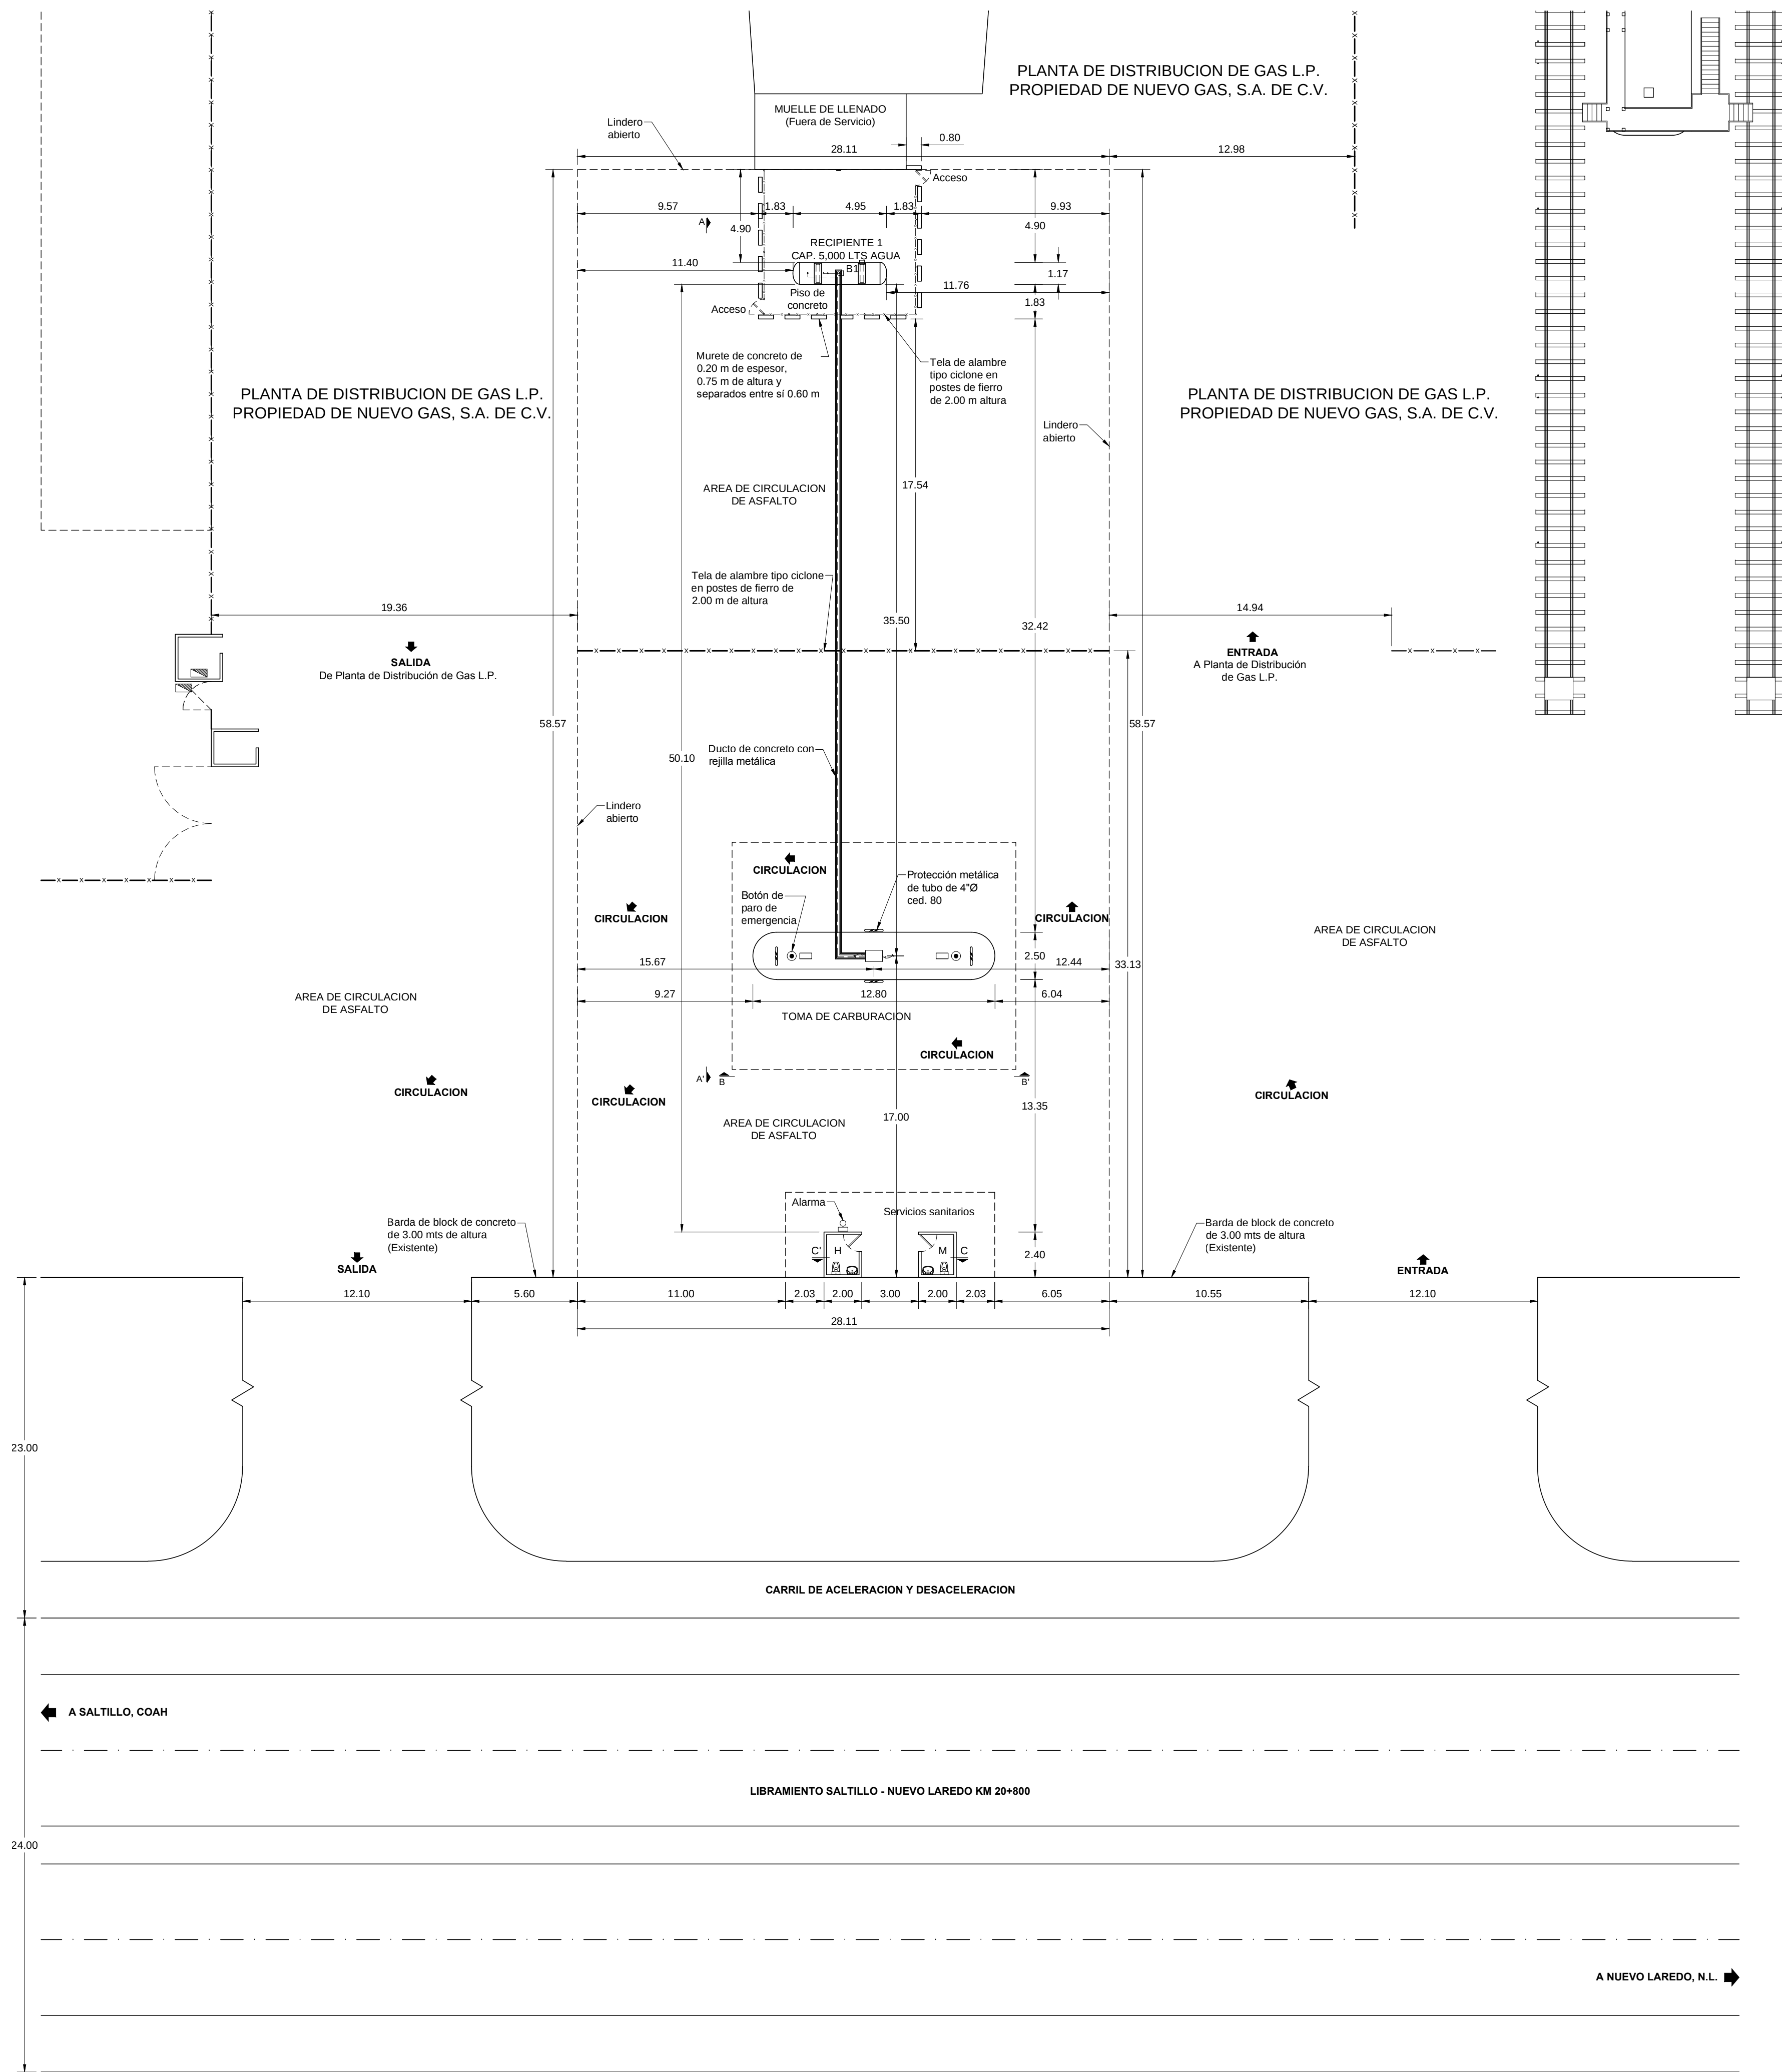


PLANO DE DISTRIBUCION DE EQUIPO

ESC. 1:200

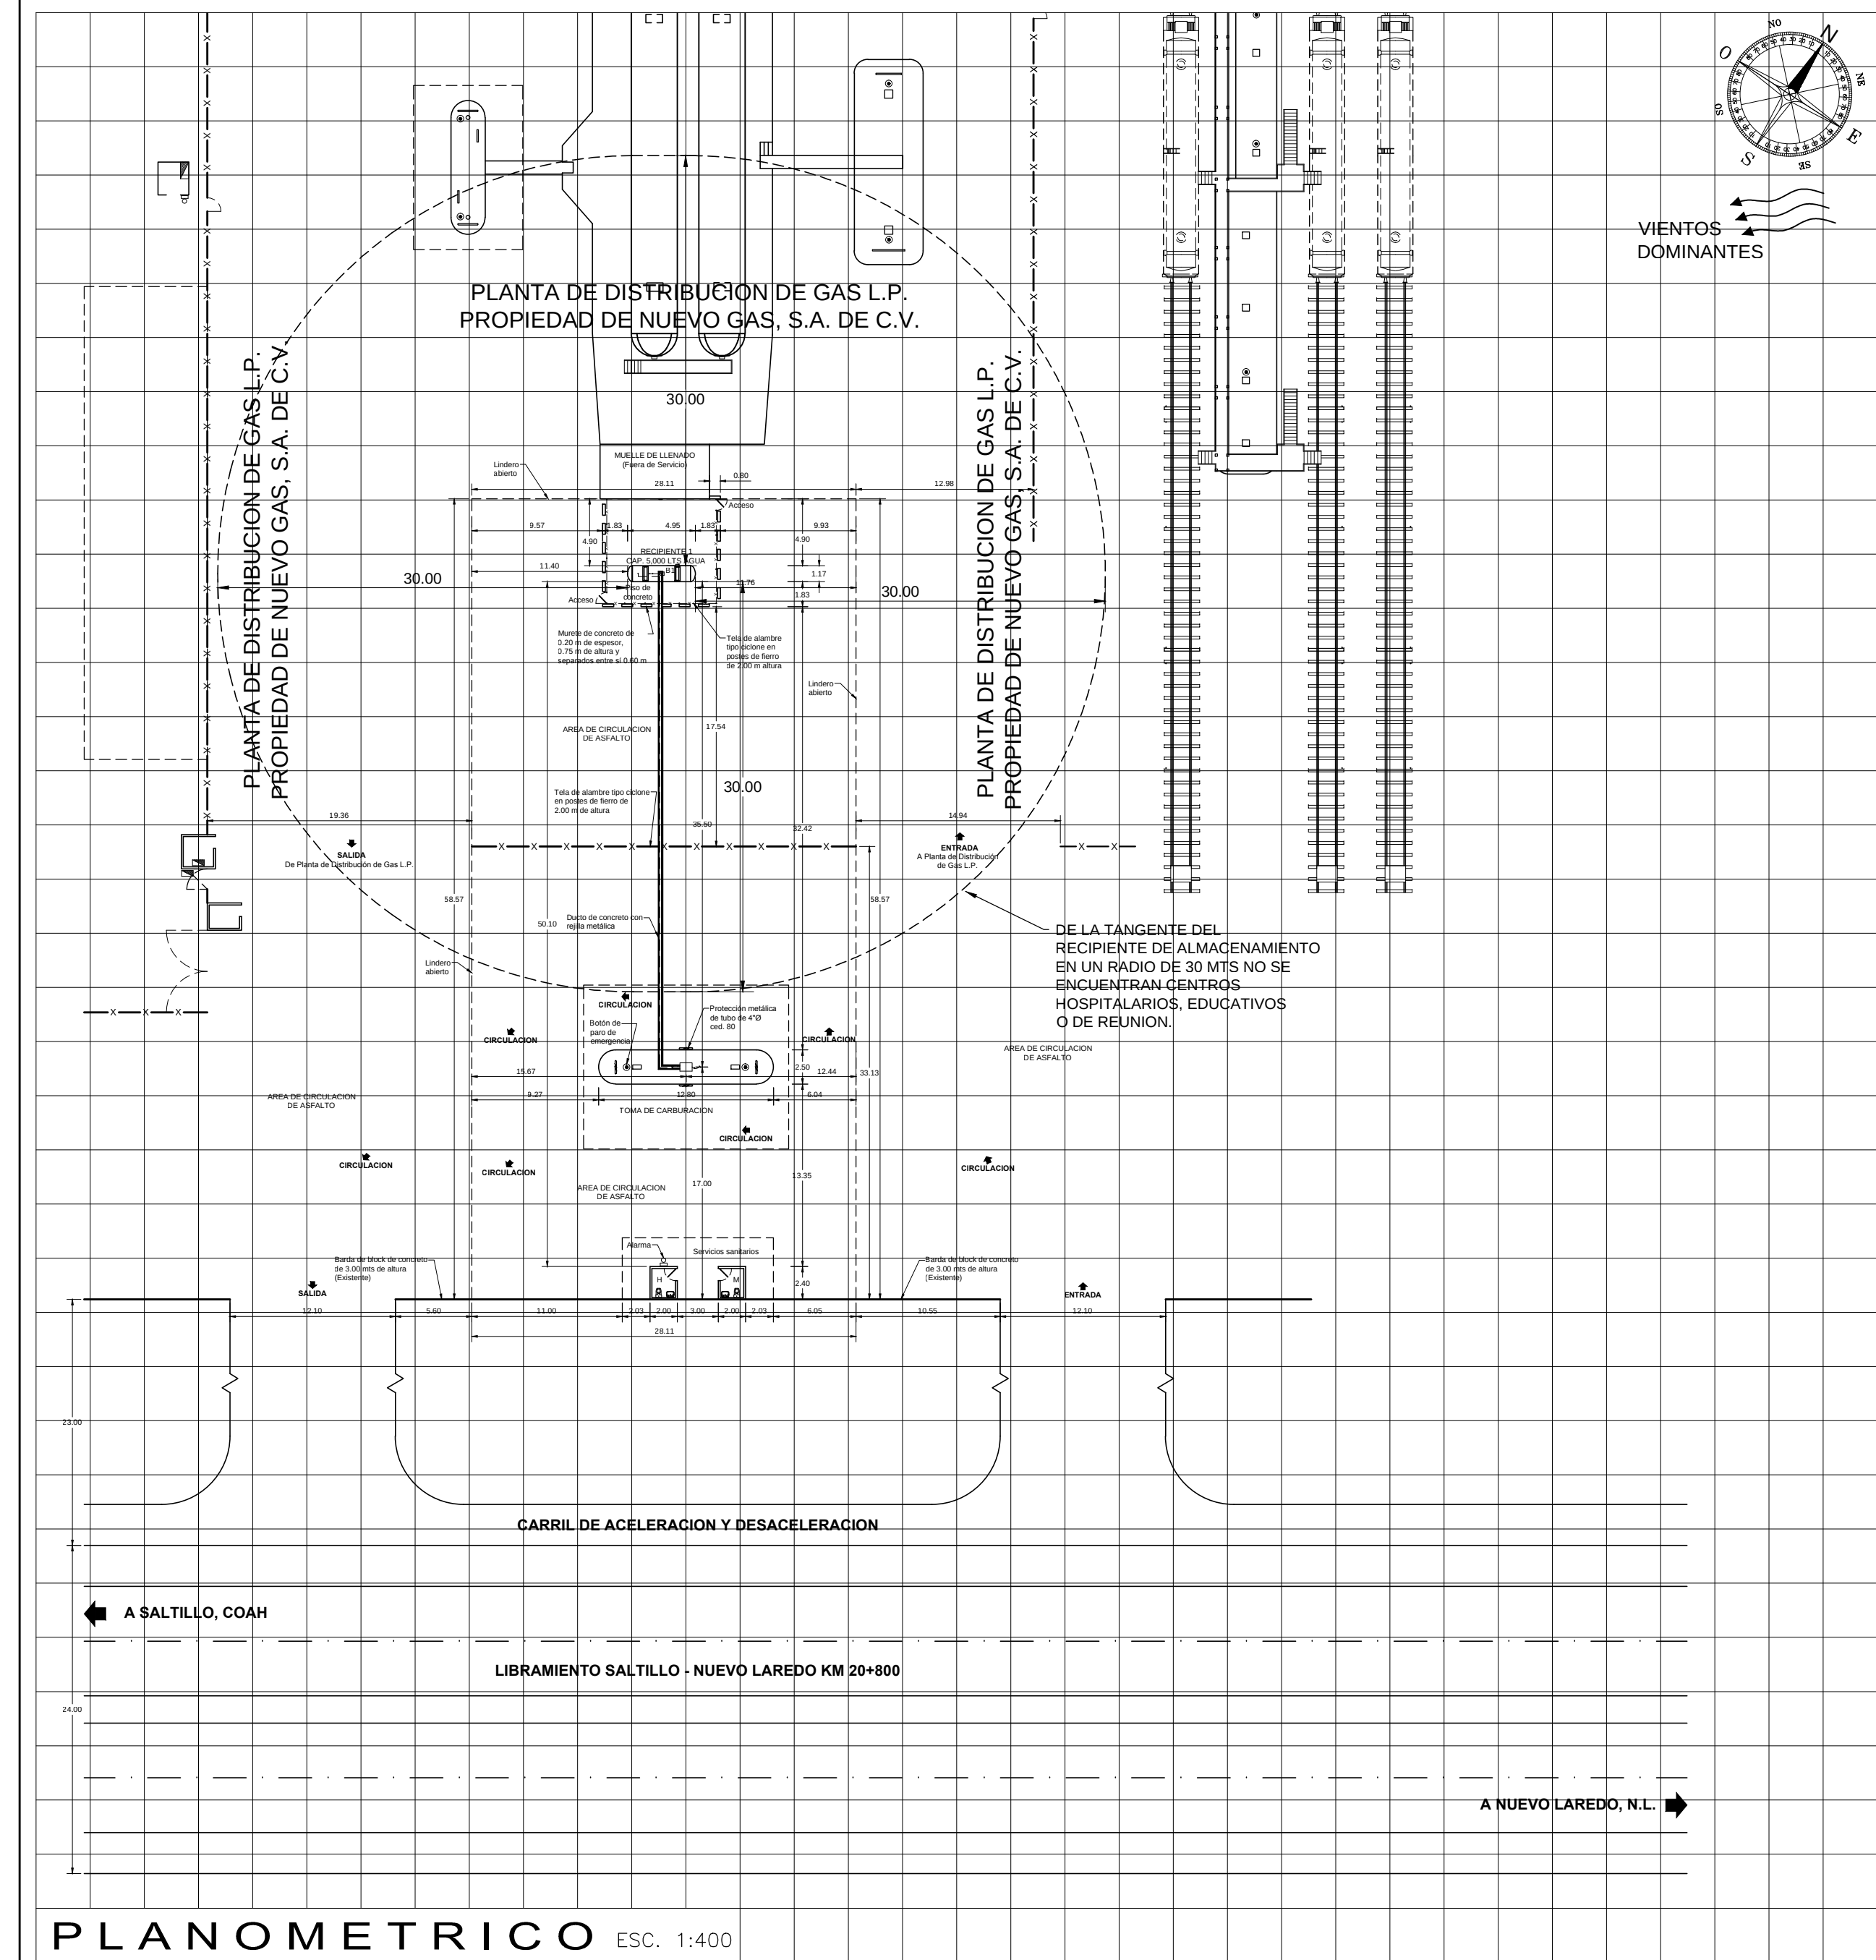

PLANOMETRICO ESC. 1:400

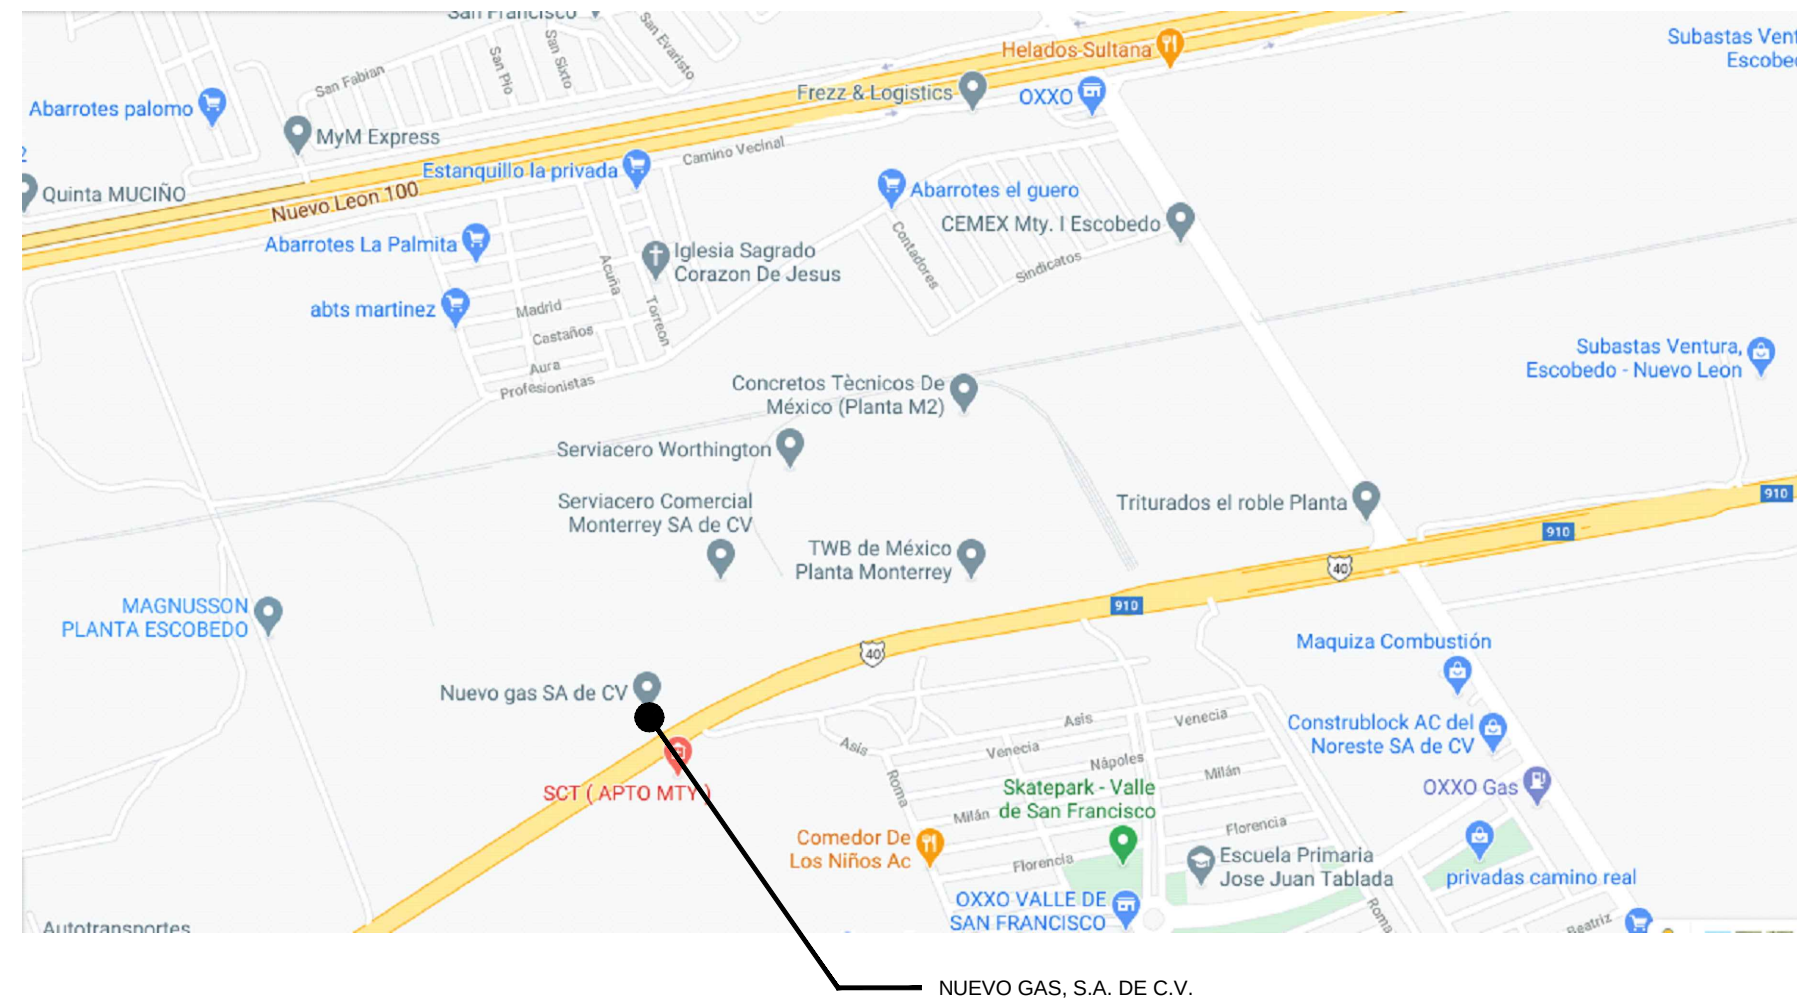

LOCALIZACION GENERAL

S/E

DATOS GENERALES	ESPECIFICACIONES
PERMISO DE EXPENDIO AL PUBLICO DE GAS LIQUADO DE PETROLEO MEDIANTE ESTACION DE SERVICIO CON FIN ESPECIFICO	ESTACION DE GAS L.P. PARA CARBURACION TIPO "B" (COMERCIAL) SUBTIPO B.1 GRUPO I CON RECIPIENTE A INTemperie SOBRE PISO
NO. LP/16456/EXP/ES/2016	PROPIEDAD DE: NUEVO GAS, S.A. DE C.V.
DE FECHA: 17 DE MARZO DEL 2016	UBICACION: LIBRAMIENTO SALTILLO - NUEVO LAREDO KM. 20+800 EN MUNICIPIO DE ESCOBEDO ESTADO DE NUEVO LEON
SUPERFICIE TOTAL: 1,646.40 m ²	
CAPACIDAD TOTAL : 5,000 LTS. AGUA.	
RECIPIENTE DE ALMACENAMIENTO 1	
MARCA: TATSA	
No. DE SERIE: 1105	
AÑO: 09/1999	
CAPACIDAD: 5,000 LTS AGUA	
	ING. ALEJANDRO FUENTES RAMIREZ INGENIERO CIVIL CED. PROF. 201648-DGP-SEP PROYECTISTA CIVIL
	VICTOR MANUEL GARZA GONZALEZ REPRESENTANTE LEGAL DE LA ESTACION DE GAS L.P. PARA CARBURACION
	ING. JOSE GUADALUPE ZAVALA ANDRADE INGENIERO INDUSTRIAL MECANICO CED. PROF. 2225545 DGP-SEP UNIDAD DE VERIFICACION EN MATERIA DE GAS L.P. No. de Registro UNSELP 043-C REG. AUT. EMA-SENER
FECHA: NOVIEMBRE DEL 2021	
ESCALA: INDICADA	
ACOTACION: METROS	
DIBUJO: Marcos Ramirez Calero	
PLANO No.: EST-NG-2021-11/01	

PROYECTO CIVIL



ESTE PLANO NO ES PARA FINES CONSTRUCTIVOS