


LOCALIZACION DE EXTINTORES Y SISTEMA CONTRA INCENDIO
ESC. 1:200

LOCALIZACION DE EXTINTORES MANUALES				
AREA	No. DE EXT.	TIPO	CLASE	RADIO DE COBERTURA
AREA DE ALMACENAMIENTO	2	FOSFATO DE MONOAMONICO	ABC	2.68
TOMA DE CARBURACION	2	FOSFATO DE MONOAMONICO	ABC	2.68
BOMBA	1	FOSFATO DE MONOAMONICO	ABC	2.68
OFICINA	--	FOSFATO DE MONOAMONICO	ABC	3.29
EXTINTOR DE CARRETELLA	--	FOSFATO DE MONOAMONICO	ABC	7.37
TABLERO ELECTRICO	1	BIOXIDO DE CARBONO	C	2.92
SERVICIO SANITARIO	2	FOSFATO DE MONOAMONICO	ABC	3.29
ALMACEN	--	FOSFATO DE MONOAMONICO	ABC	3.29
CAJA	--	FOSFATO DE MONOAMONICO	ABC	3.29

CODIGO DE COLORES DE TUBERIAS	
AGUA CONTRA INCENDIO	ROJO
AIRE O GAS INERTE	AZUL
GAS EN FASE VAPOR	AMARILLO
GAS EN FASE LIQUIDO	BLANCO
GAS FASE LIQUIDO RETORNO	BLANCO CON BANDAS VERDES
TUBOS DE DESFOGUE	BLANCO
TUBERIA ELECTRICA	NEGRA

ESTE PLANO NO ES PARA FINES CONSTRUCTIVOS

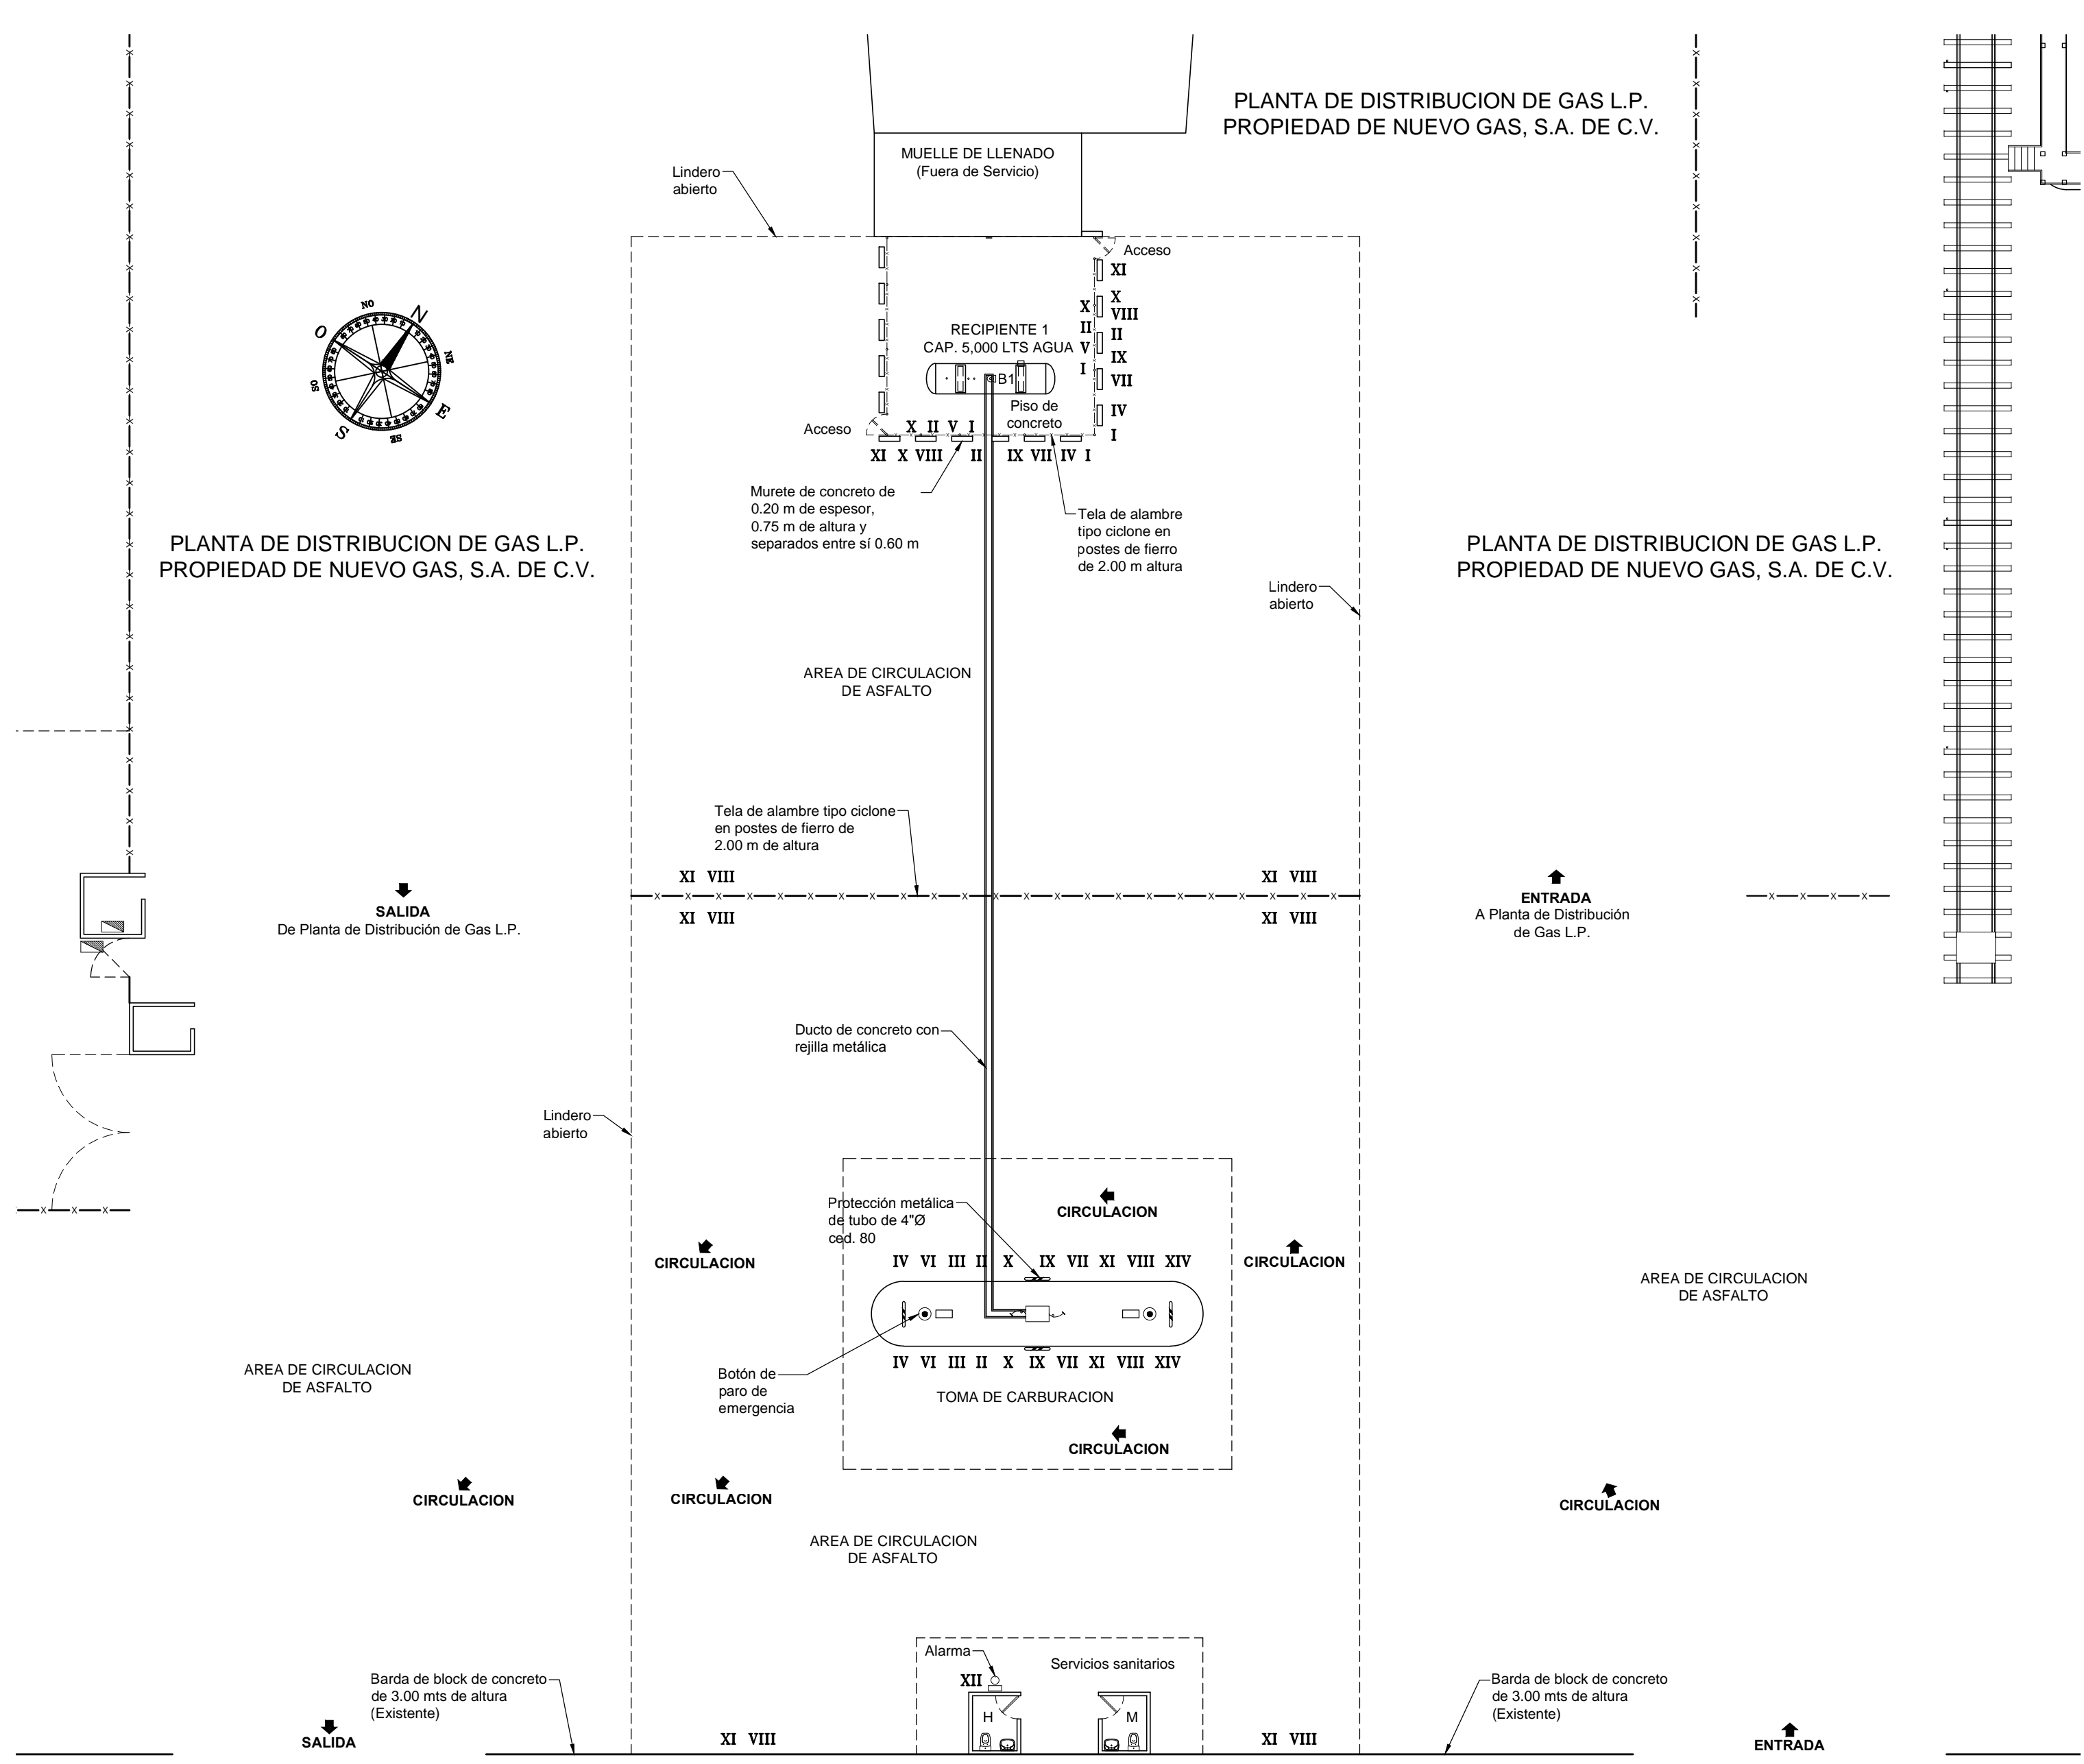

UBICACION DE LETREROS DE SEGURIDAD
ESC. 1:200

SIMBOLOGIA	No.	LETREROS
	I	PROHIBIDO EL PASO A VEHICULOS O PERSONAL NO AUTORIZADOS
	II	PELIGRO NO FUMAR
	III	APAGAR SU MOTOR ANTES DE INICIAR LA CARGA
	IV	PROHIBIDO CARGAR GAS SI HAY PERSONAS ABOARD DEL VEHICULO
	V	ROTULO CON INSTRUCCIONES DETALLADAS PARA LA OPERACION DE RECEPCION DE GAS L.P.
	VI	ROTULO CON INSTRUCCIONES DETALLADAS PARA LA OPERACION DE SUMINISTRO DE GAS L.P.
	VII	SE PROHIBE ENCENDER FUEGO
	VIII	VELOCIDAD MAXIMA 10 K.P.H.
	IX	ROTULO DE COLORES DISTINTIVOS DE TUBERIAS
	X	PELIGRO GAS INFLAMABLE
	XI	PROHIBIDO ESTACIONARSE
	XII	ALARMA CONTRA INCENDIO
	XIII	SALIDA DE EMERGENCIA
	XIV	BOTON PARO DE EMERGENCIA
	SIMB.	EQUIPO CONTRA INCENDIO
		EXTINTOR DE CARRETELLA DE POLVO QUIMICO SECO DE 60 KG.
		EXTINTOR TIPO MANUAL CLASE ABC CAPACIDAD 9 KGS
		EXTINTOR TIPO MANUAL CLASE C (BIOXIDO DE CARBONO) CAPACIDAD 9 KGS

DATOS GENERALES	ESPECIFICACIONES
PERMISO DE EXPENDIO AL PUBLICO DE GAS LIQUADO DE PETROLEO MEDIANTE ESTACION DE SERVICIO CON FIN ESPECIFICO NO. LP/16456/EXP/ES/2016 DE FECHA: 17 DE MARZO DEL 2016	ESTACION DE GAS L.P. PARA CARBURACION TIPO "B" (COMERCIAL) SUBTIPO B.1 GRUPO I CON RECIPIENTE A INTENPERIE SOBRE PISO PROPIEDAD DE: NUEVO GAS, S.A. DE C.V.
	UBICACION: LIBRAMIENTO SALTILLO - NUEVO LAREDO KM. 20+800 EN MUNICIPIO DE ESCOBEDO ESTADO DE NUEVO LEON
	ING. JAVIER MENDOZA GOMEZ INGENIERO INDUSTRIAL MECANICO CED. PROF. 2765169-DGP-SEP
	VICTOR MANUEL GARZA GONZALEZ REPRESENTANTE LEGAL DE LA ESTACION DE GAS L.P. PARA CARBURACION
	ING. JOSE GUADALUPE ZAVALA ANDRADE INGENIERO INDUSTRIAL MECANICO CED. PROF. 2225545 DGP-SEP UNIDAD DE VERIFICACION EN MATERIA DE GAS L.P. No. de Registro UNSELP 043-C REG. AUT. EMA-SENER
FECHA: NOVIEMBRE DEL 2021	ESCALA: INDICADA
ACOTACION: METROS	DIBUJO: Marcos Ramirez Calero
PLANO No.: EST-NG-2021-11/01	

PROYECTO
SISTEMA
CONTRA
INCENDIO