


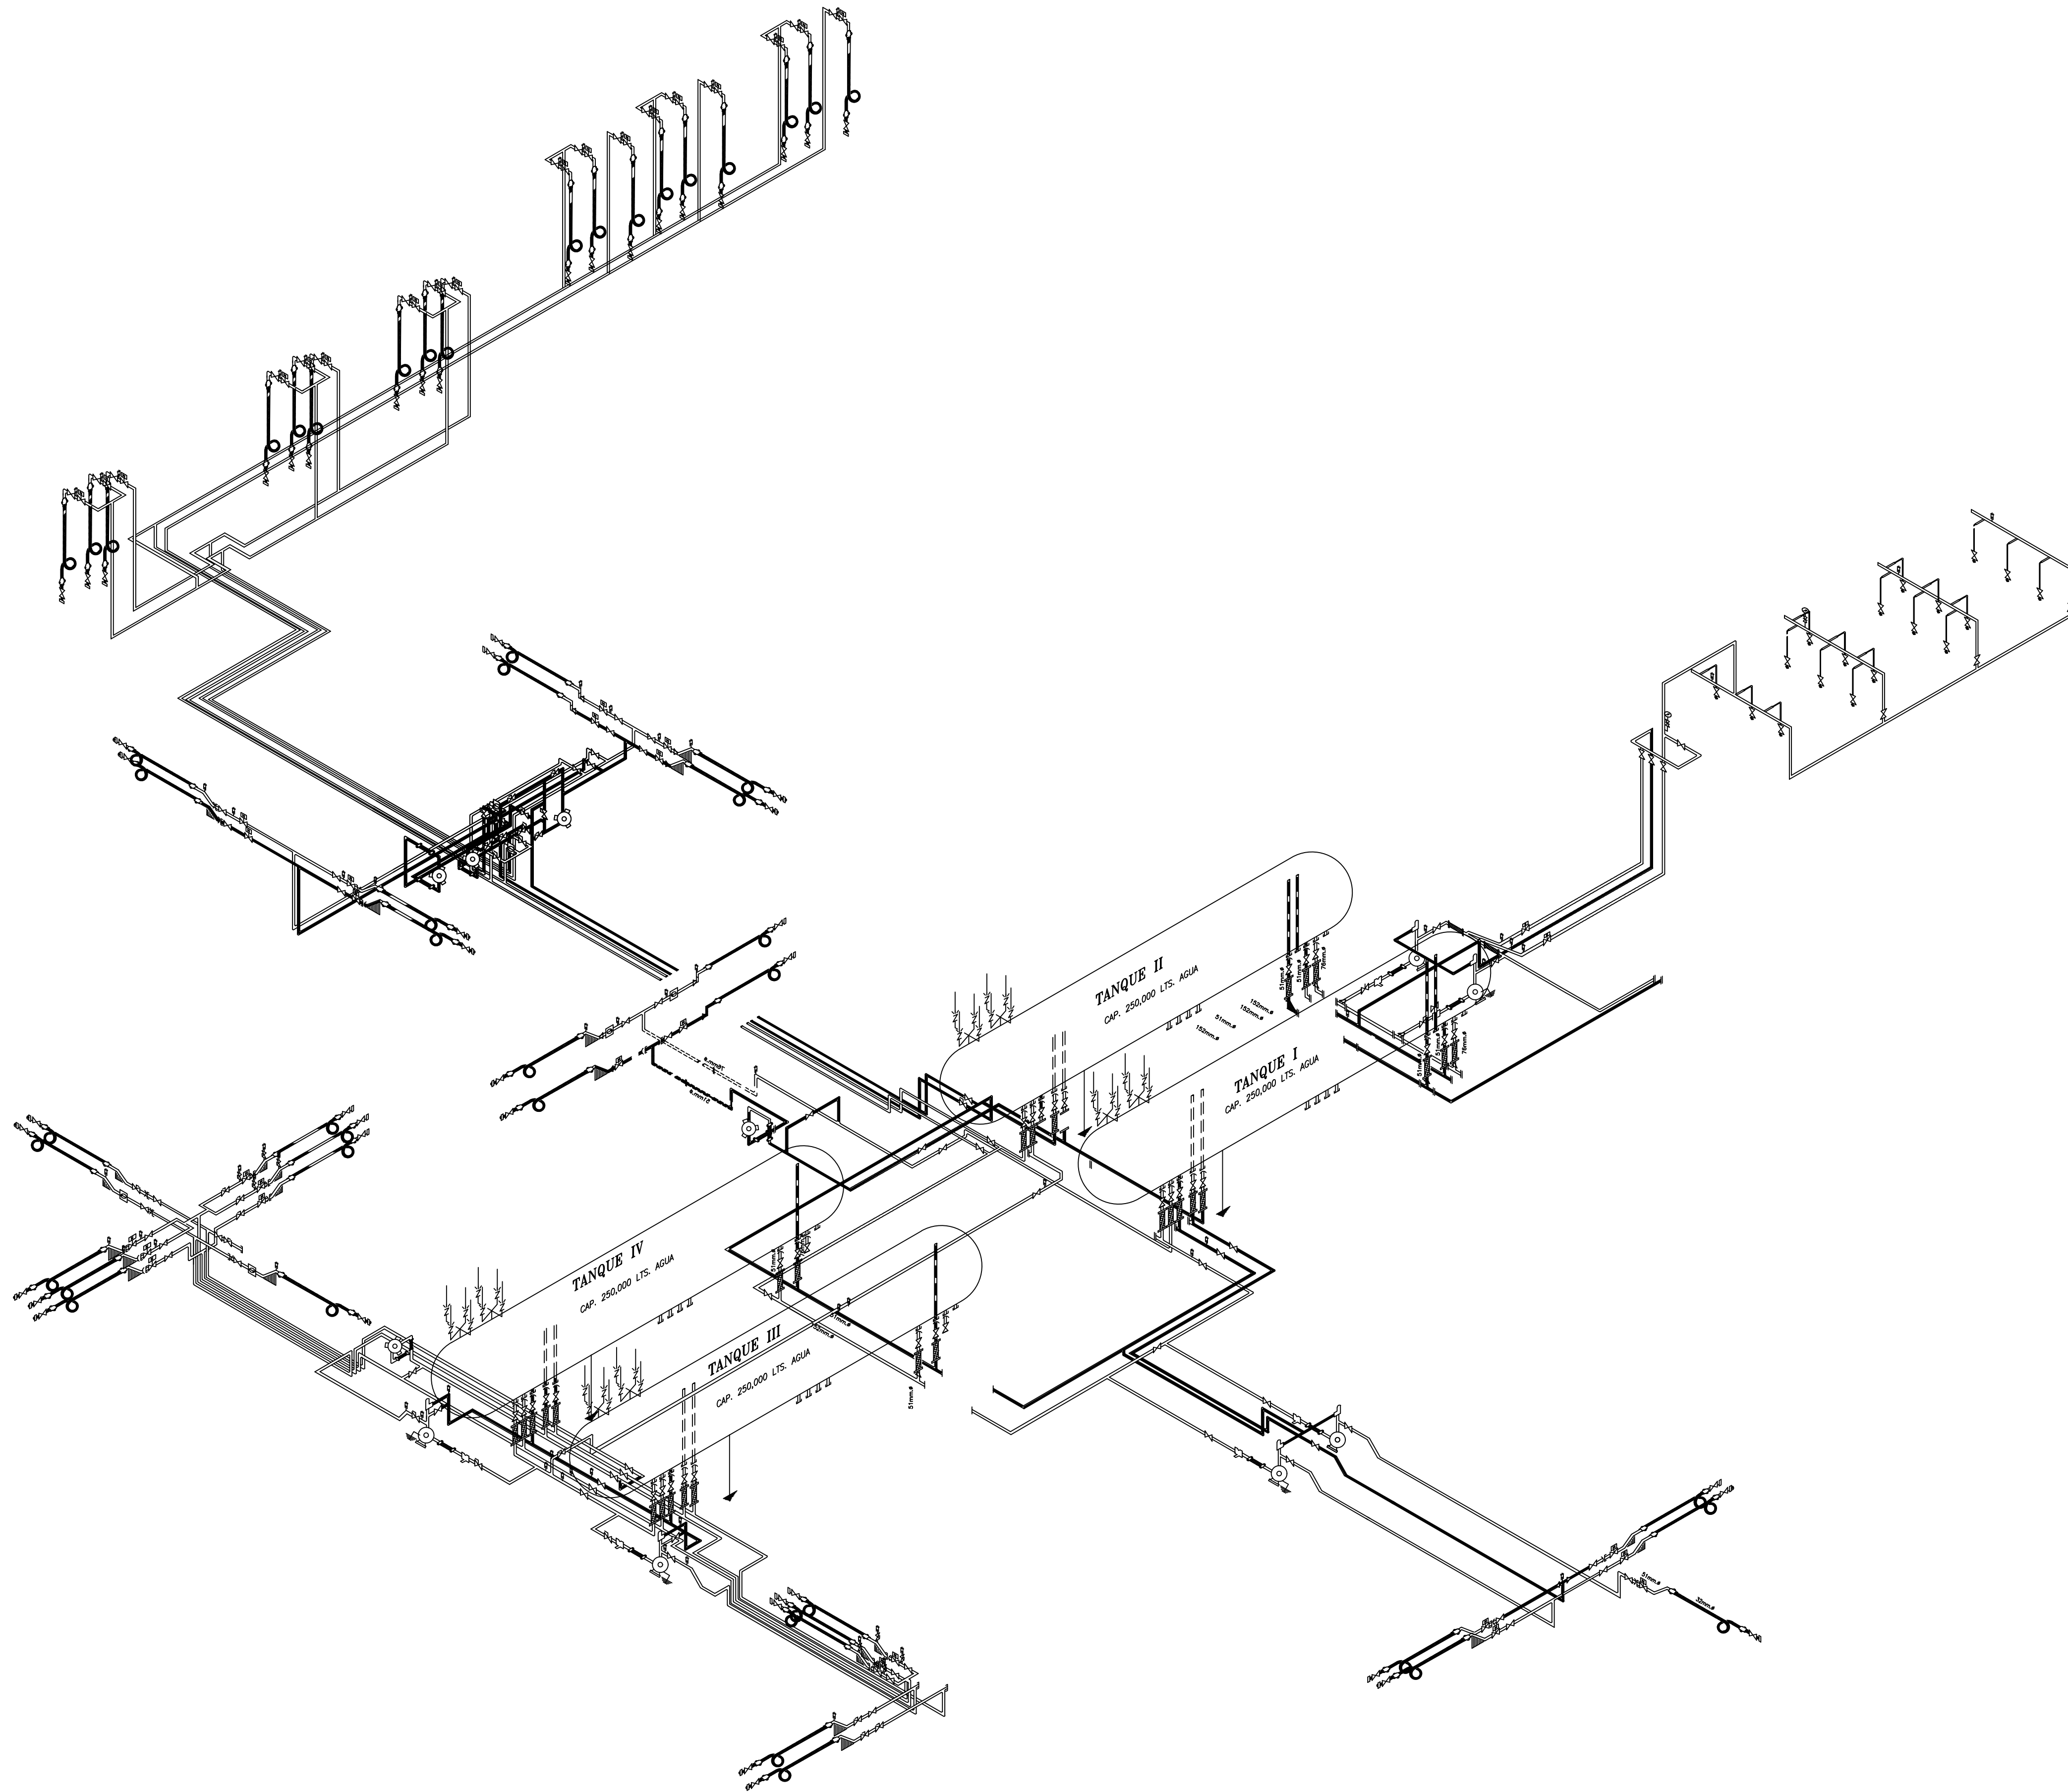

PLANO MECANICO

PLANTA DE GAS PARA ALMACENAMIENTO Y DISTRIBUCION

PROPIEDAD: GAS SILZA S.A. DE C.V.

UBICACION: FRACC. 2 LOTE No. 40, DE LA COLONIA COLORADO CUATRO DIVISION 2
DELEGACION CERRO PRIETO
MEXICALI, BAJA CALIFORNIA

REPRESENTANTE LEGAL:
LIC. JOSE ALBERTO MARTINEZ RODRIGUEZ

ING. GUSTAVO A. HERNANDEZ ALFARO
UNIDAD DE VERIFICACION EN MAT. DE GAS L.P.
No. DE REG. UNICELP 154-C

PROYECTO: MARICELA JUAREZ CRUZ
INGENIERO MECANICO INDUSTRIAL
CED. PROF. 3716454 DGP-SEP

ACOTACION: METROS (MTS.)

FECHA: JUNIO 2012

DIBUJO: HDEZ

No. DE PROYECTO 09 PLANO No.

ANEXO 4