



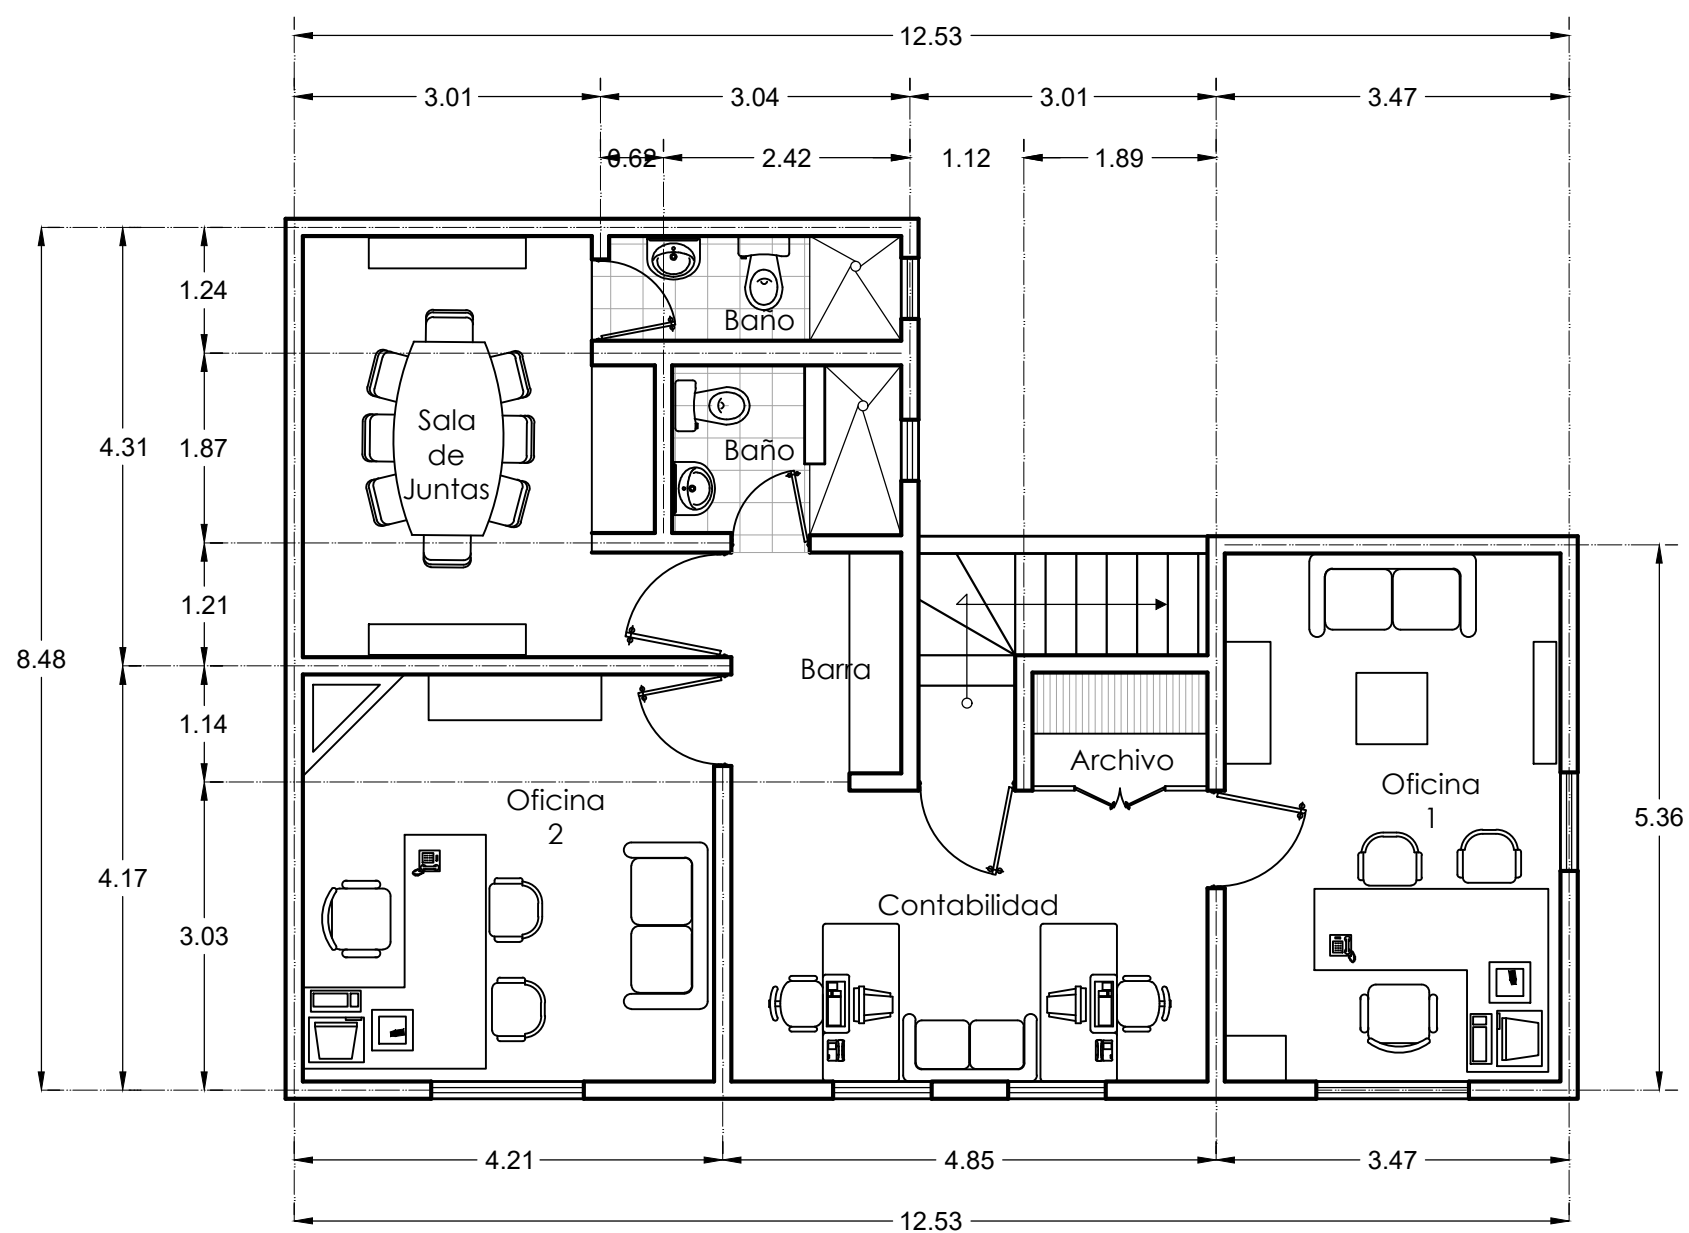

1 PLANTA ARQUITECTONCIA ALTA  
Escala: 1:75

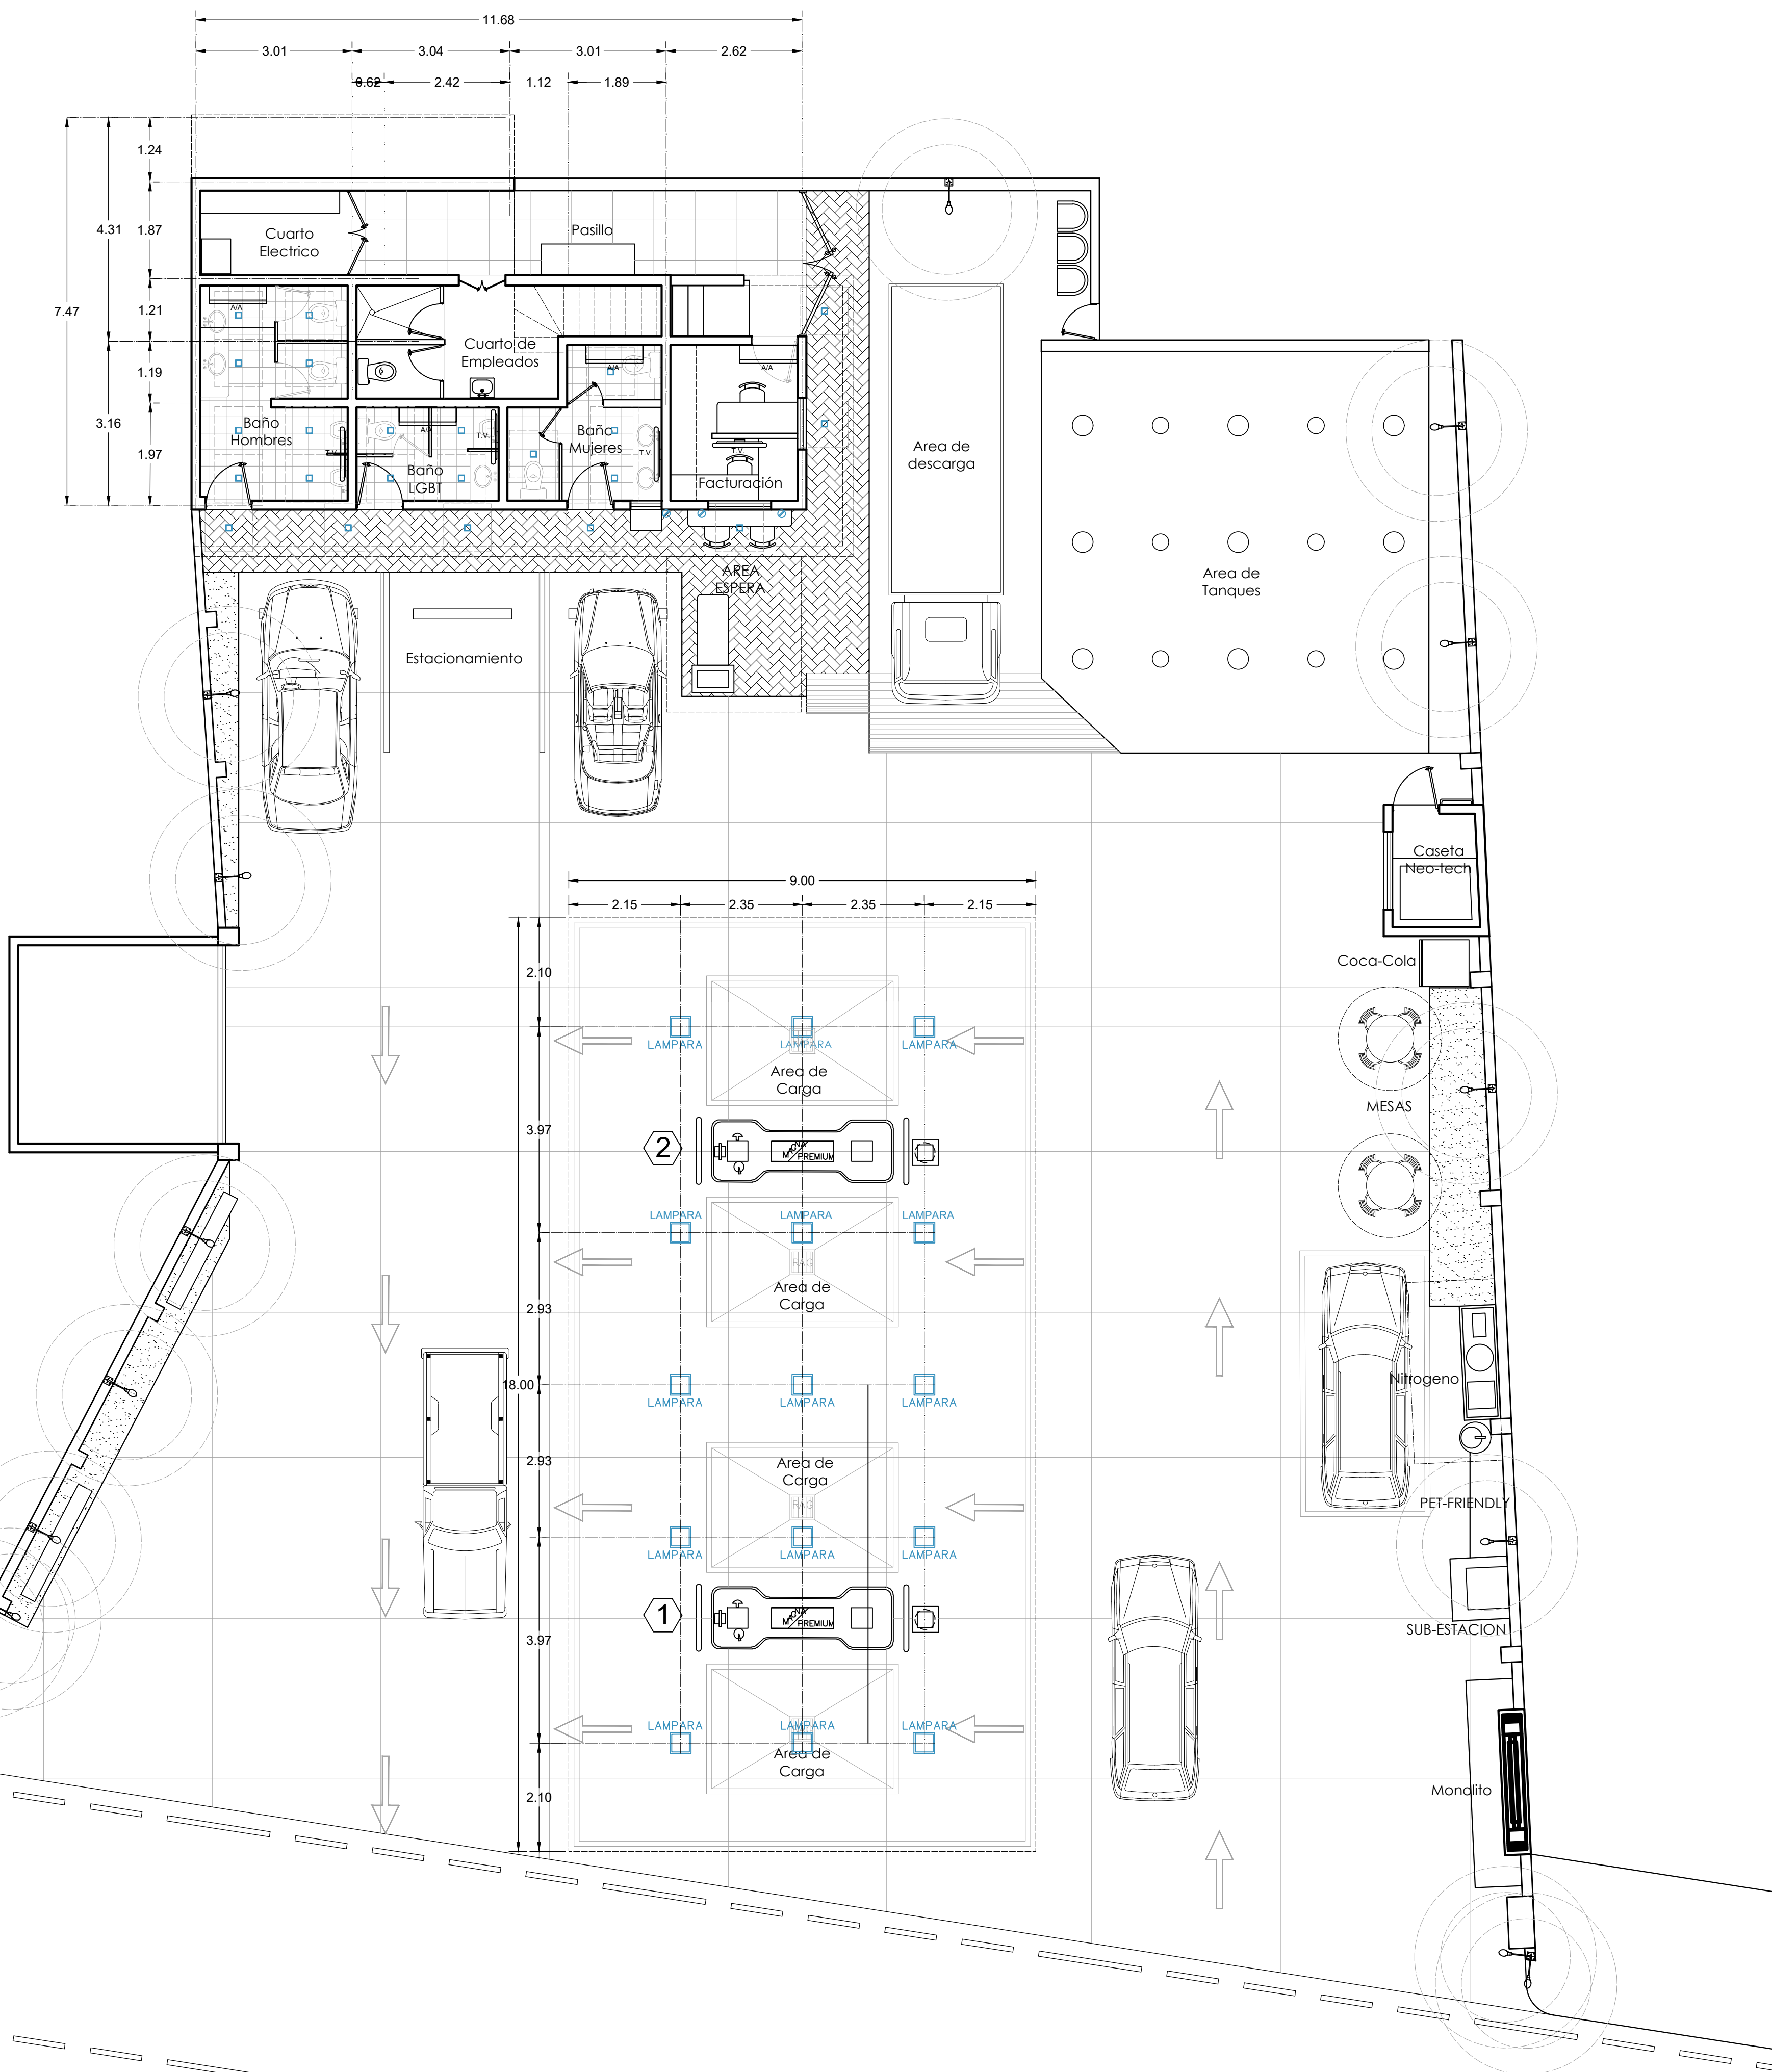

1 PLANTA ARQUITECTONCIA BAJA  
Escala: 1:75

|                                                                  |                               |                               |                    |
|------------------------------------------------------------------|-------------------------------|-------------------------------|--------------------|
| PROYECTO: AUTOSERVICIO LAS POTRANCAS                             |                               |                               |                    |
| UBICACION: FRANCISCO I. MADERO 734, CENTRO, 93400 PAPANTLA, VER. |                               |                               |                    |
| PROPIETARIO: FAMILIA CARREON ESPINOZA                            |                               |                               |                    |
| ESCALA: 1:75                                                     | TIPO DE PLANO: ARQUITECTONICO | COTAS: METROS                 | FECHA: 25/NOV/2019 |
| CONSTRUCCION: 146.75 M2                                          |                               | PROYECTO: A R Q U I T E C T O |                    |