


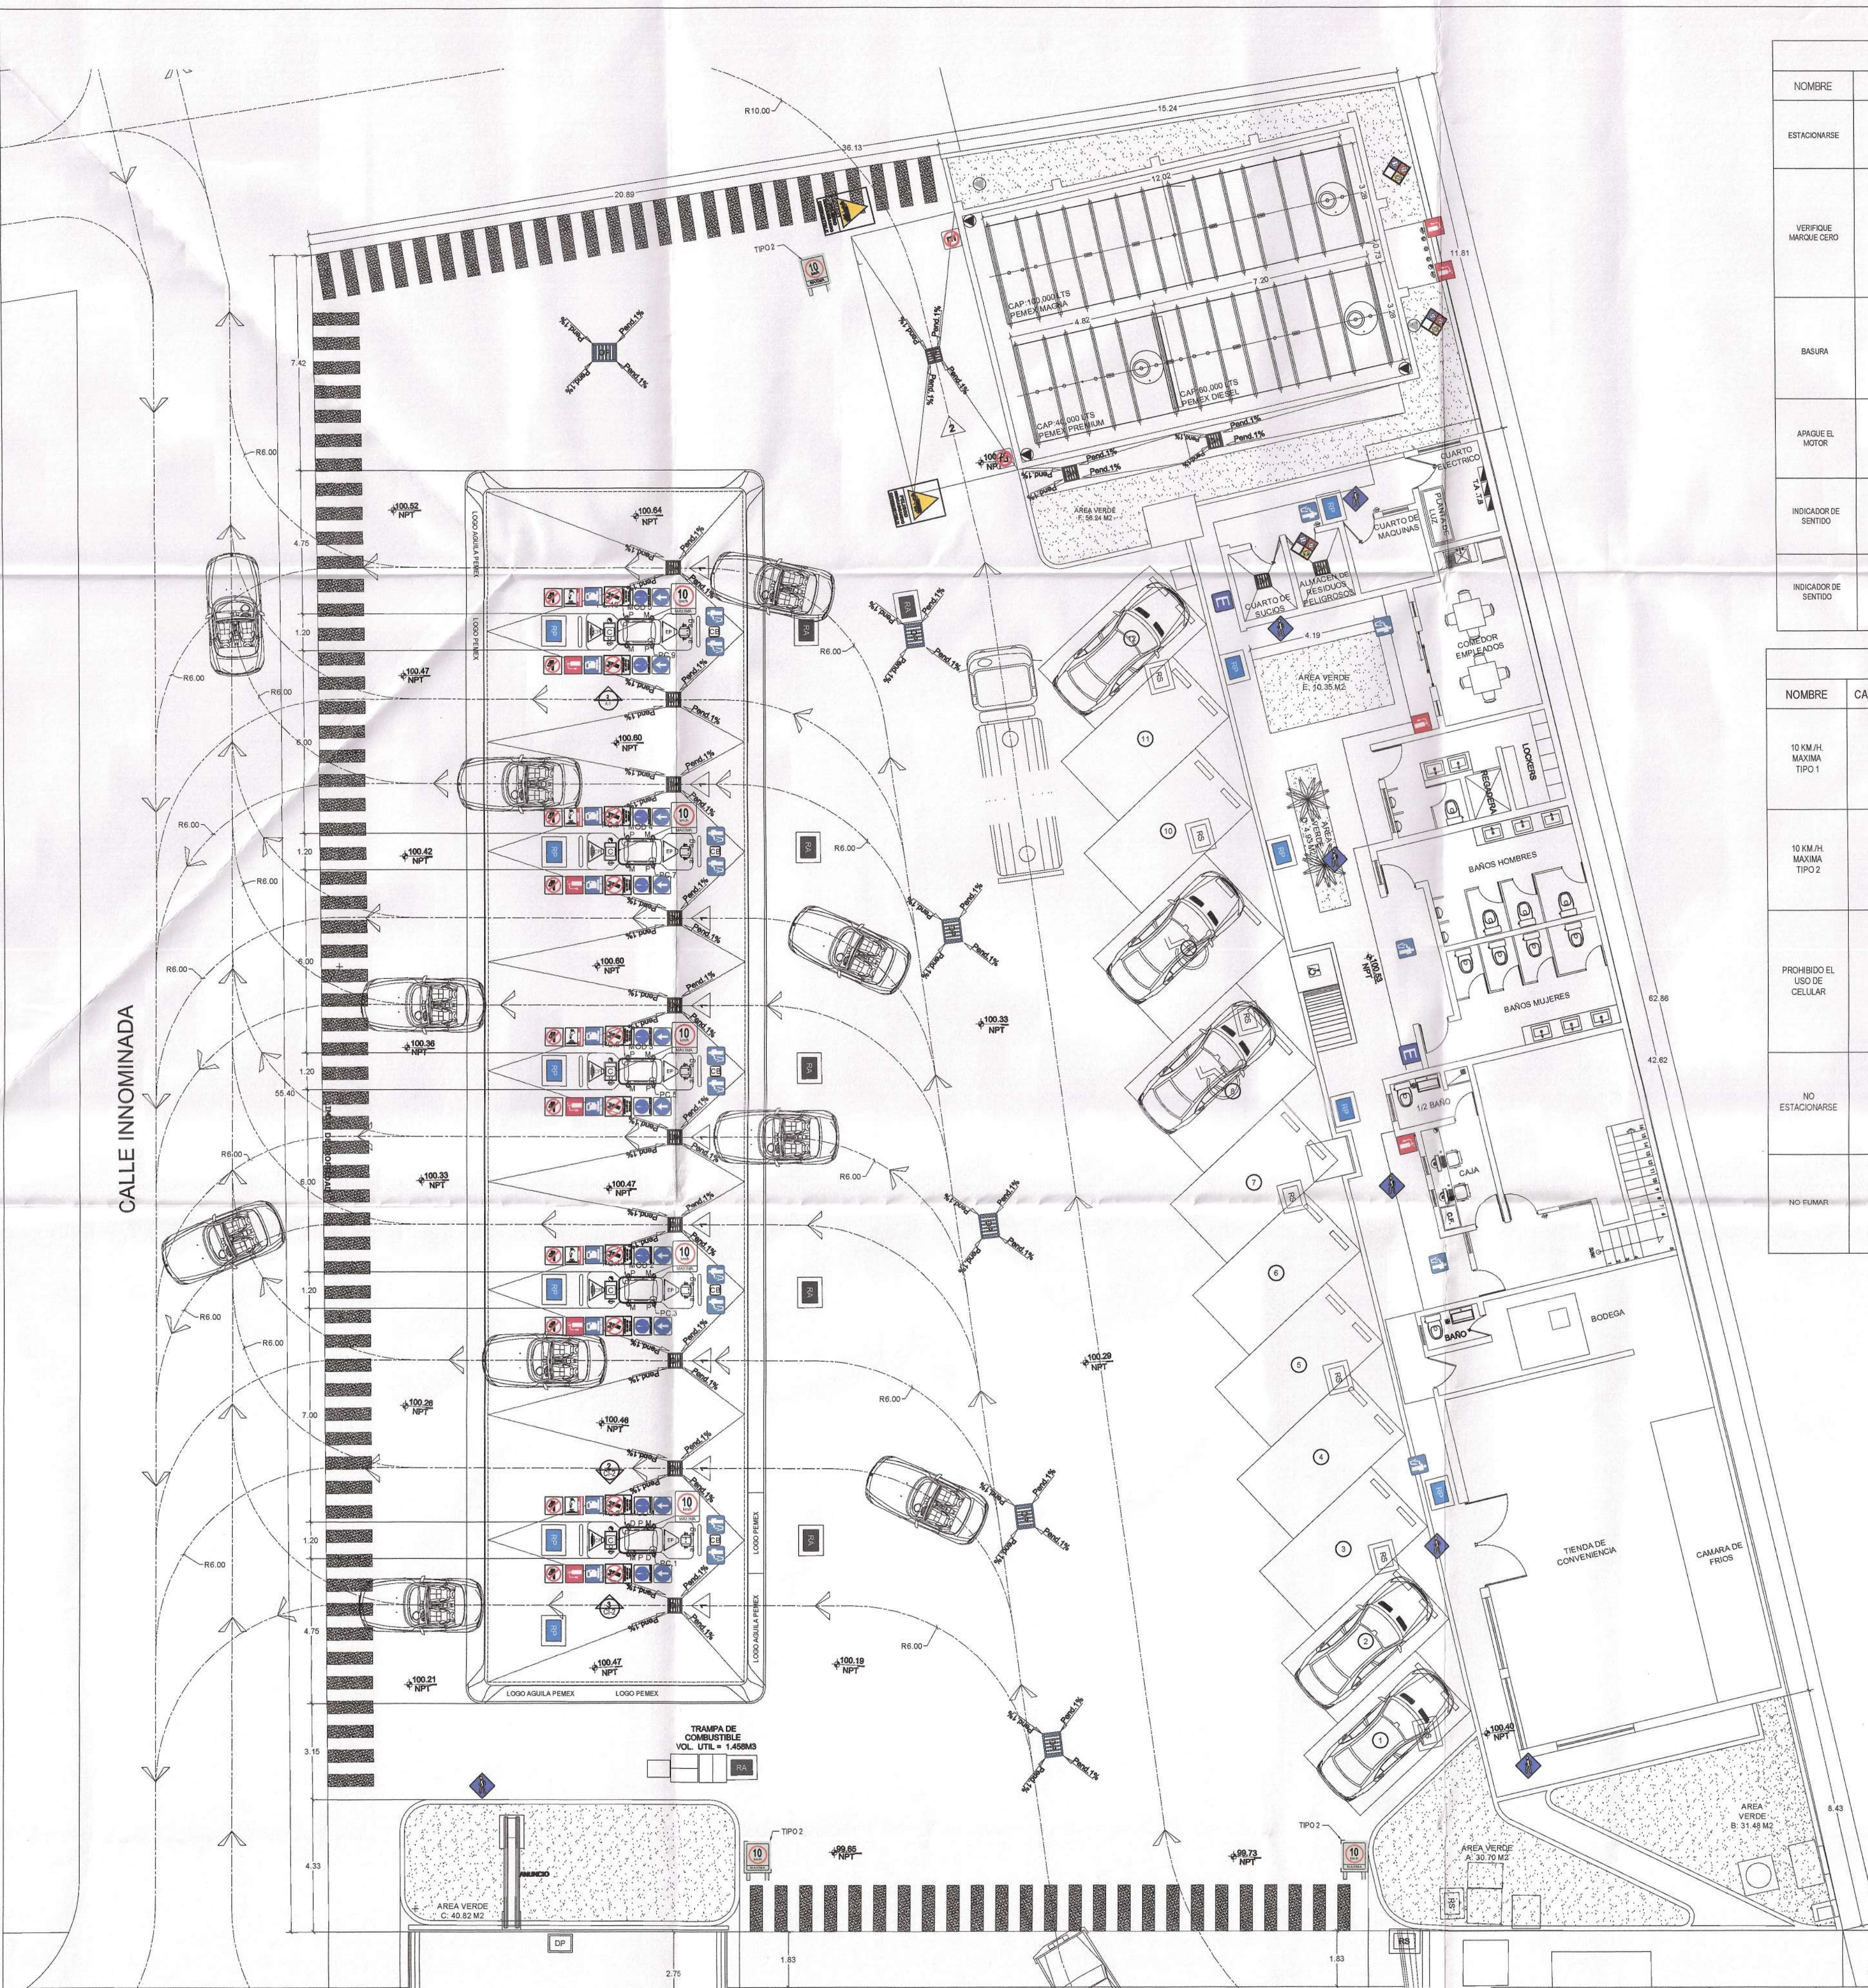

DISTRIBUCION GENERAL
ESCALA 1:125


1
CI-2

SEÑALIZACIÓN INFORMATIVA			
NOMBRE	CANTIDAD	PICTOGRAMA	ESPECIFICACION
ESTACIONARSE	2		DIMENSION: 30.0 X 25.0 CM COTAS EN CM FONDO: AZUL (PMS 3005 O RAL 3005) UBICACION: AREAS DE ESTACIONAMIENTO CALCOMANIA AUTODIRECCIONABLE DE VINIL O SIMILAR REPRODUCCION: CALCOMANIA AUTODIRECCIONABLE DE VINIL O SIMILAR
VERIFIQUE MARQUE CERO	10		DIMENSION: 25.0 X 25.0 CM COTAS EN CM FONDO: AZUL (PMS 3005 O RAL 3005) UBICACION: AREAS DE ESTACIONAMIENTO CALCOMANIA AUTODIRECCIONABLE DE VINIL O SIMILAR REPRODUCCION: CALCOMANIA AUTODIRECCIONABLE DE VINIL O SIMILAR
BAJURA	15		DIMENSION: 30.0 X 25.0 CM COTAS EN CM FONDO: AZUL (PMS 3005 O RAL 3005) UBICACION: AREAS DE ESTACIONAMIENTO CALCOMANIA AUTODIRECCIONABLE DE VINIL O SIMILAR REPRODUCCION: CALCOMANIA AUTODIRECCIONABLE DE VINIL O SIMILAR
APAGUE EL MOTOR	10		DIMENSION: 30.0 X 25.0 CM COTAS EN CM FONDO: AZUL (PMS 3005 O RAL 3005) UBICACION: AREAS DE ESTACIONAMIENTO CALCOMANIA AUTODIRECCIONABLE DE VINIL O SIMILAR REPRODUCCION: CALCOMANIA AUTODIRECCIONABLE DE VINIL O SIMILAR
INDICADOR DE SENTIDO	12		DIMENSION: 30.0 X 25.0 CM COTAS EN CM FONDO: AZUL (PMS 3005 O RAL 3005) UBICACION: AREAS DE ESTACIONAMIENTO CALCOMANIA AUTODIRECCIONABLE DE VINIL O SIMILAR REPRODUCCION: CALCOMANIA AUTODIRECCIONABLE DE VINIL O SIMILAR
INDICADOR DE SENTIDO	12		DIMENSION: 30.0 X 25.0 CM COTAS EN CM FONDO: AZUL (PMS 3005 O RAL 3005) UBICACION: AREAS DE ESTACIONAMIENTO CALCOMANIA AUTODIRECCIONABLE DE VINIL O SIMILAR REPRODUCCION: CALCOMANIA AUTODIRECCIONABLE DE VINIL O SIMILAR

SEÑALIZACIÓN RESTRICTIVA			
NOMBRE	CANTIDAD	PICTOGRAMA	ESPECIFICACION
10 KM/H MAXIMA TIPO 1	5		DIMENSION: 45.0 X 60.0 CM COTAS EN CM FONDO: BLANCO (PMS 110 O RAL 1003) UBICACION: ACCESOS Y CIRCULACIONES INTERNAS CALCOMANIA AUTODIRECCIONABLE DE VINIL O SIMILAR REPRODUCCION: CALCOMANIA AUTODIRECCIONABLE DE VINIL O SIMILAR
10 KM/H MAXIMA TIPO 2	3		DIMENSION: 45.0 X 60.0 CM COTAS EN CM FONDO: BLANCO (PMS 110 O RAL 1003) UBICACION: ACCESOS Y CIRCULACIONES INTERNAS CALCOMANIA AUTODIRECCIONABLE DE VINIL O SIMILAR REPRODUCCION: CALCOMANIA AUTODIRECCIONABLE DE VINIL O SIMILAR
PROHIBIDO EL USO DE CELULARES	10		DIMENSION: 30.0 X 30.0 CM COTAS EN CM FONDO: BLANCO (PMS 110 O RAL 1003) UBICACION: AREAS DE ESTACIONAMIENTO CALCOMANIA AUTODIRECCIONABLE DE VINIL O SIMILAR REPRODUCCION: CALCOMANIA AUTODIRECCIONABLE DE VINIL O SIMILAR
NO ESTACIONARSE	2		DIMENSION: 30.0 X 30.0 CM COTAS EN CM FONDO: BLANCO (PMS 110 O RAL 1003) UBICACION: AREAS DE ESTACIONAMIENTO CALCOMANIA AUTODIRECCIONABLE DE VINIL O SIMILAR REPRODUCCION: CALCOMANIA AUTODIRECCIONABLE DE VINIL O SIMILAR
NO FUMAR	10		DIMENSION: 30.0 X 30.0 CM COTAS EN CM FONDO: BLANCO (PMS 110 O RAL 1003) UBICACION: AREAS DE ESTACIONAMIENTO CALCOMANIA AUTODIRECCIONABLE DE VINIL O SIMILAR REPRODUCCION: CALCOMANIA AUTODIRECCIONABLE DE VINIL O SIMILAR


SEÑALIZACIÓN PREVENTIVA			
NOMBRE	CANTIDAD	PICTOGRAMA	ESPECIFICACION
PELIGRO DECOMBUSTIBLE	2		DIMENSION: 60.0 X 80.0 CM COTAS EN CM FONDO: AMARILLO (PMS 110 O RAL 1003) UBICACION: AREAS DE ESTACIONAMIENTO CALCOMANIA AUTODIRECCIONABLE DE VINIL O SIMILAR REPRODUCCION: CALCOMANIA AUTODIRECCIONABLE DE VINIL O SIMILAR
EXTINTOR	20		DIMENSION: 60.0 X 80.0 CM COTAS EN CM FONDO: AMARILLO (PMS 110 O RAL 1003) UBICACION: AREAS DE ESTACIONAMIENTO CALCOMANIA AUTODIRECCIONABLE DE VINIL O SIMILAR REPRODUCCION: CALCOMANIA AUTODIRECCIONABLE DE VINIL O SIMILAR
PRECAUCION FUERA AREA DE SERVICIO	1		DIMENSION: 60.0 X 80.0 CM COTAS EN CM FONDO: AMARILLO (PMS 110 O RAL 1003) UBICACION: AREAS DE ESTACIONAMIENTO CALCOMANIA AUTODIRECCIONABLE DE VINIL O SIMILAR REPRODUCCION: CALCOMANIA AUTODIRECCIONABLE DE VINIL O SIMILAR

SEÑALIZACIÓN DE GRADO DE RIESGO			
NOMBRE	CANTIDAD	PICTOGRAMA	ESPECIFICACION
GRADO DE RIESGO DE RESIDUOS PELIGROSOS	1		DIMENSION: 60.0 X 80.0 CM COTAS EN CM FONDO: AMARILLO (PMS 110 O RAL 1003) UBICACION: AREAS DE ESTACIONAMIENTO CALCOMANIA AUTODIRECCIONABLE DE VINIL O SIMILAR REPRODUCCION: CALCOMANIA AUTODIRECCIONABLE DE VINIL O SIMILAR
GRADO DE RIESGO DE GASES	1		DIMENSION: 60.0 X 80.0 CM COTAS EN CM FONDO: AMARILLO (PMS 110 O RAL 1003) UBICACION: AREAS DE ESTACIONAMIENTO CALCOMANIA AUTODIRECCIONABLE DE VINIL O SIMILAR REPRODUCCION: CALCOMANIA AUTODIRECCIONABLE DE VINIL O SIMILAR
GRADO DE RIESGO DE DISEÑO	1		DIMENSION: 60.0 X 80.0 CM COTAS EN CM FONDO: AMARILLO (PMS 110 O RAL 1003) UBICACION: AREAS DE ESTACIONAMIENTO CALCOMANIA AUTODIRECCIONABLE DE VINIL O SIMILAR REPRODUCCION: CALCOMANIA AUTODIRECCIONABLE DE VINIL O SIMILAR

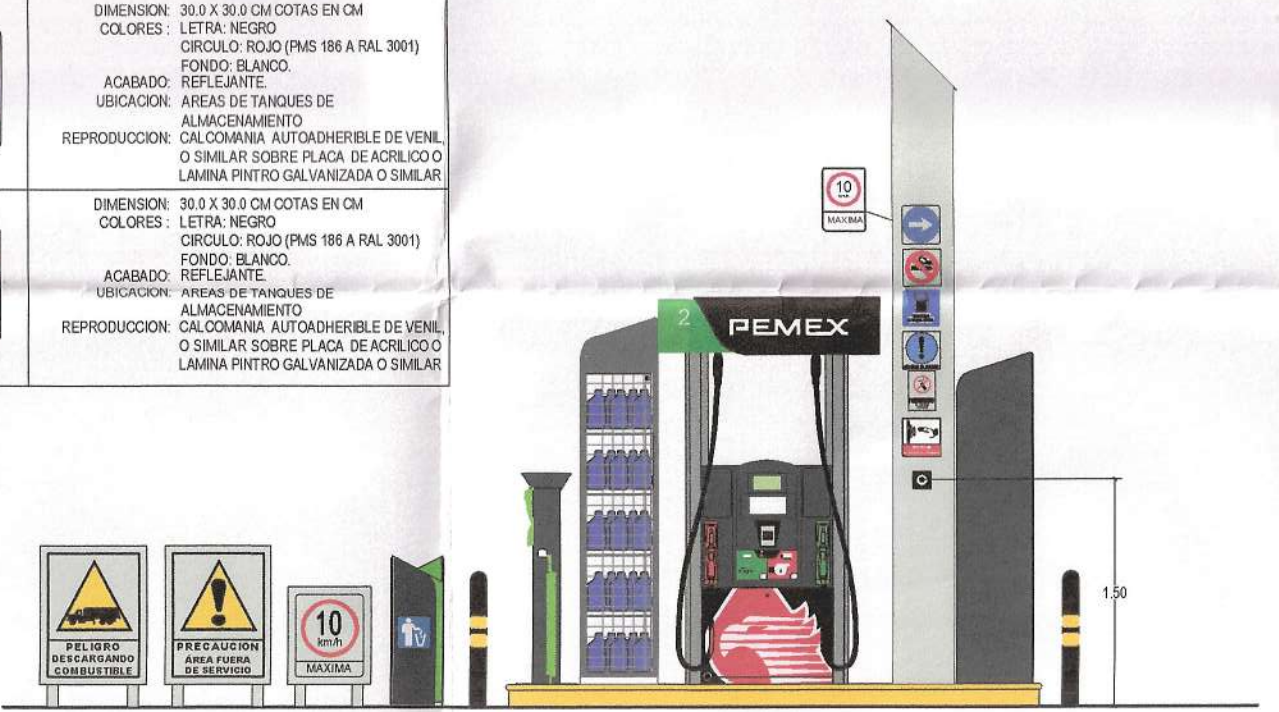

DETALLE
ESCALA 1:50

DETALLE
ESCALA 1:50

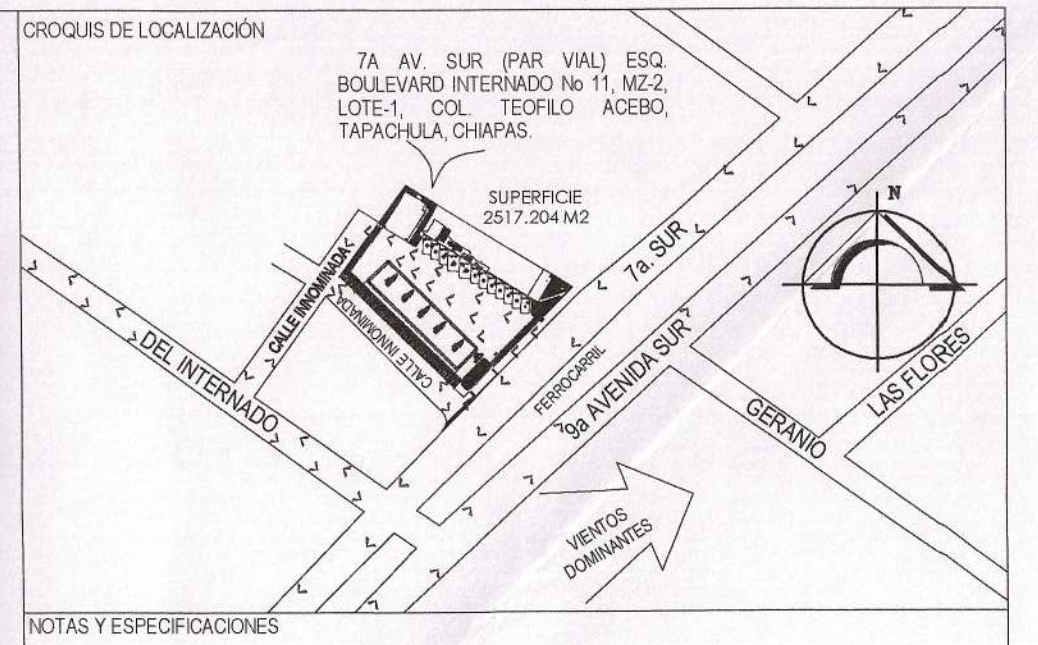

SIMBOLOGIA	
485C	SIMBOLO, PEMEX PREMIUM Y SIGNO GOTA/AGÜITA.
742C2	LOGOTIPO, PEMEX MAGNA, PULCÓN, DISPENSARIOS Y DETALLES DISTINTIVOS DE ELEMENTOS DE LA ESTACION DE SERVICIO.
NEGRITO	TIPOGRAFIA ALIQUIL, PEMEX DIESEL, REILLAS DE DRENAJE ACETOSO, FRANJAS EN PROTECCION, DISPOSITIVOS CONTENEDORES DE BASURA Y DETALLES EN MOBILIARIO.
BLANCO	TIPOGRAFIA Y LOGOTIPO.
305C5	SEÑALIZACION Y REILLAS DE DRENAJE PLUVIAL.
116C	SEÑALIZACION HORIZONTAL, GUARNICIONES Y FRANJAS EN ELEMENTOS DE PROTECCION.
172C	CONEXION DE RECUPERACION DE VAPOR.

RESTRICCIONES DE COLOR: LOS COLORES INSTITUCIONALES NO SERAN UTILIZADOS EN NINGUN OTRO ELEMENTO O LUGAR DE LA ESTACION DE SERVICIO. CUIDA Estrictamente PROHIBIDO EL USO O APLICACION EN ELEMENTOS DE LA FRANQUICIA PEMEX O DE CUALQUIER COLOR QUE NO SE ENCUENTRE INDICADO EN EL PRESENTE MANUAL.

CUADRO DE AREAS		
UBICACION	AREA	%
PREDIO	2517.204 M2	100.00 %
AREA DE SERVICIOS ESTACION P.B.	297.41	11.82 %
AREA DE OFICINAS P.A.	118.87	4.72 %
CUARTO DE SERVICIOS	5.75	0.23 %
CUARTO DE RESIDUOS PELIGROSOS	5.33	0.21 %
AREA DE TECHUMBRE	371.10	14.74 %
AREA DE TANQUES	117.06	4.65 %
AREA DE ESTACIONAMIENTO	173.00	6.87 %
AREA DE BANQUETAS	132.18	5.25 %
AREA DE CIRCULACION	1128.50	44.84 %
AREA VERDE TOTAL	174.52	6.93 %

AREA VERDE		
AREA VERDE A	AREA VERDE B	AREA VERDE C
30.70	31.48	40.82
4.93	10.35	56.24
174.52		

2
CI-2

3
CI-2

REV.	DESCRIPCION:	ELAB. POR:	RESPONSABLE:	FECHA:	FIRMA:	RESPONSABLE DEL PROYECTO Y TIPO	LOGO Y RAZON SOCIAL DEL CONSTRUCTOR:	TIPO DE ESTACION	ESTACION DE SERVICIO PARA	DOMICILIO FISCO DE ESTACION
						NOMBRE: ING. ABRAHAM CORDOVA PERALTA CED. PROFESIONAL: 352770 FECHA DE EMISION: 11 DE DICIEMBRE DE 2001 FECHA DE ACTUALIZACION: 12 DE ENERO DE 2022 VIGENTE HASTA 11 DE ENERO DE 2023	LOGO Y RAZON SOCIAL DEL CONSTRUCTOR:	ESTACION DE SERVICIO PARA	ALMACENAMIENTO Y EXPENDIO DE DIESEL Y GASOLINAS (URSAVA)	7A AV. SUR (PAR VIAL) ESQ. BOULEVARD INTERNADO No 11, MZ-2, LOTE-1, COL. TEOFILO ACEBO, TAPACHULA, CHIAPAS.
								NUMERO DE ESTACION DE SERVICIO: E14453		
								FECHA DE ELABORACION:		ABRIL-2022
								ESCALA:		INDICADA
								CLAVE DE PLANO:		CI-2
								DESCRIPCION DEL PLANO:		PLANO DE SEÑALIZACIONES
								REV.		REV-01