


1:125

1:125

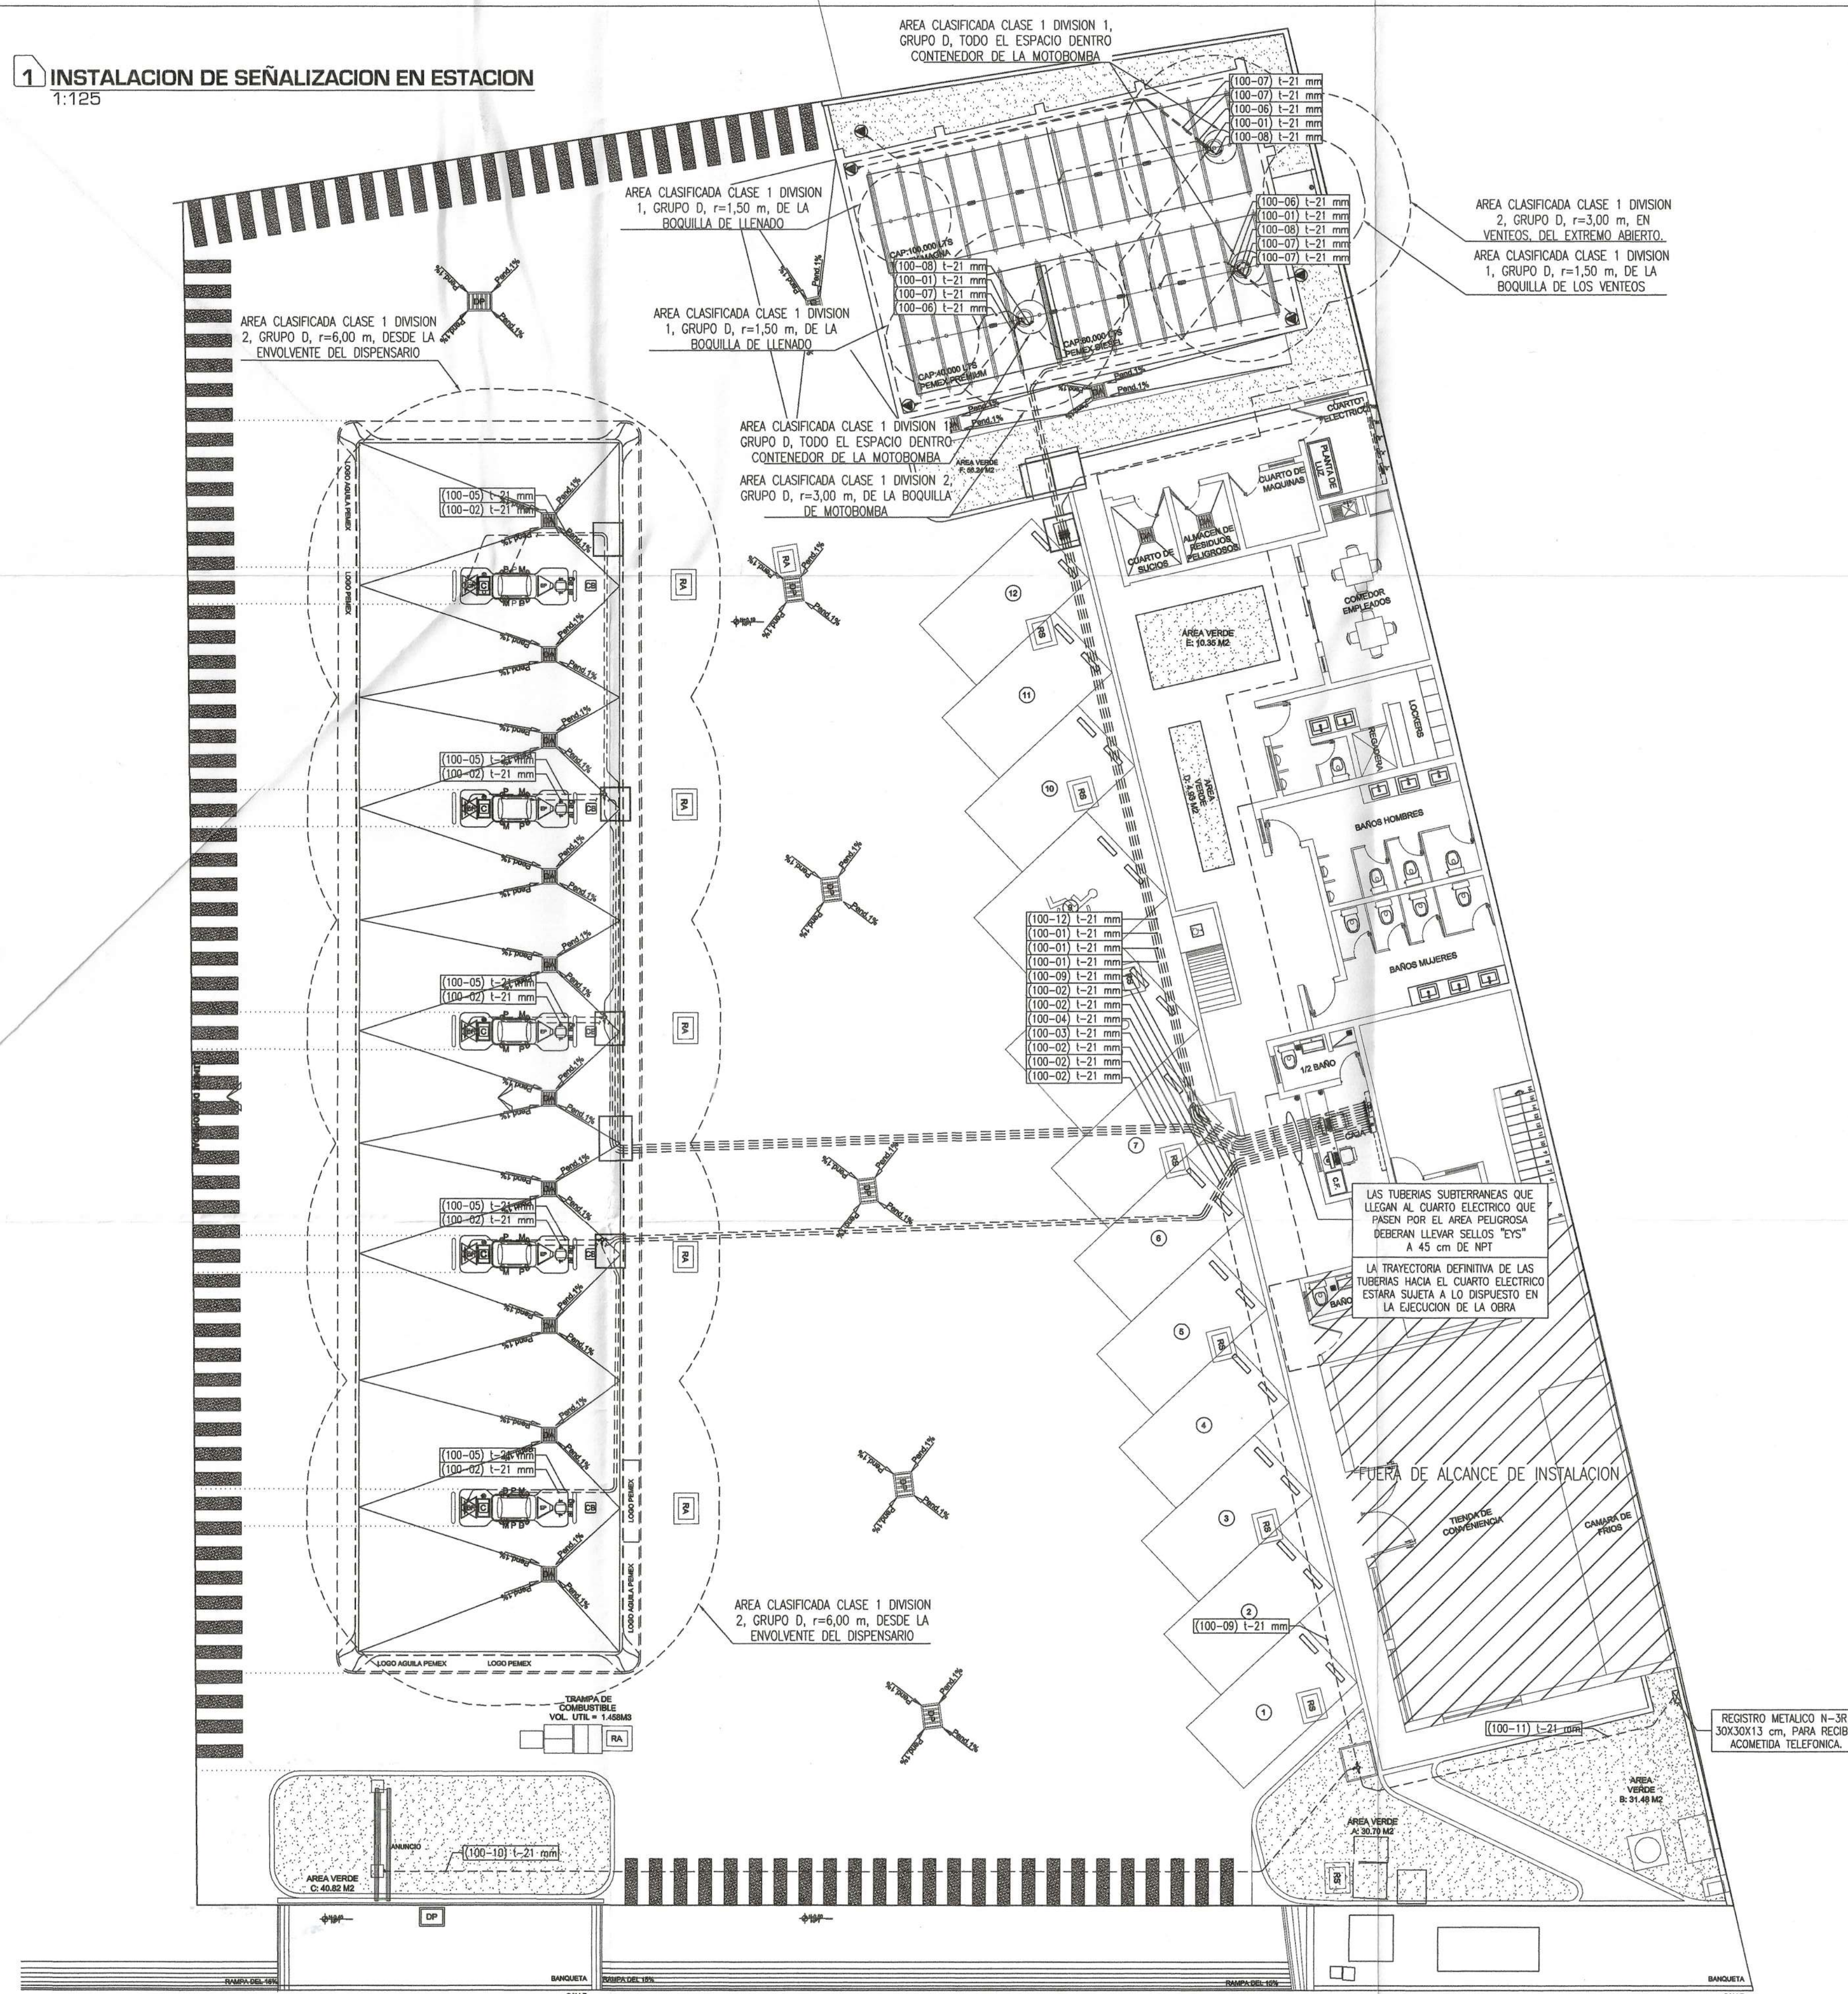


2 DESCRIPCION DE CANALIZACIONES

CLAVE	DESCRIPCIÓN
100-01	SEÑAL DEL SISTEMA DE MEDICIÓN TRANSACCION A BASE DE 2 CABLES FTP CATEGORÍA 6, DE 8 HILOS RELLENO DE GEL.
100-02	COMUNICACIÓN Y SEÑAL DEL DISPENSARIO A BASE DE 2 CABLES FTP CATEGORÍA 6, DE 8 HILOS RELLENO DE GEL.
100-03	SEÑAL DE LA TERMINAL DE PUNTO DE VENTA (PTO) A BASE DE CABLES FTP CATEGORÍA 6, DE 8 HILOS RELLENO DE GEL.
100-04	SEÑAL DE LA TERMINAL DE PUNTO DE VENTA (PTO) A BASE DE CABLES FTP CATEGORÍA 6, DE 8 HILOS RELLENO DE GEL.
100-05	SEÑAL DE LA TERMINAL DE PUNTO DE VENTA (PTO) A BASE DE CABLE FTP CATEGORÍA 6, DE 8 HILOS RELLENO DE GEL.
100-06	COMUNICACIÓN DEL ESPACIO ANULAR A BASE DE CABLE FTP CATEGORÍA 6, DE 8 HILOS TIPO BUNDAED.
100-07	COMUNICACIÓN DEL SENSOR TRÁNSITO A BASE DE CABLE FTP CATEGORÍA 5, DE 8 HILOS TIPO BUNDAED.
100-08	COMUNICACIÓN DEL SENSOR TRÁNSITO A BASE DE CABLES FTP CATEGORÍA 5, DE 8 HILOS TIPO BUNDAED.
100-09	SEÑAL DEL ANUNCIO LUMINOSO, A BASE DE CABLES FTP CATEGORÍA 6, DE 8 HILOS RELLENO DE GEL.
100-10	SEÑAL DEL ANUNCIO LUMINOSO, A BASE DE CABLES FTP CATEGORÍA 6, DE 8 HILOS RELLENO DE GEL.
100-11	SEÑAL DEL ADQUISICIÓN TELEFÓNICA A BASE DE CABLES FTP CATEGORÍA 6, DE 8 HILOS RELLENO DE GEL.
100-12	TUBERÍA A FUTURO PARA SEÑALIZACIÓN

3 NOMENCLATURA

TPV	TERMINAL PUNTO DE VENTA
P	PREMIUM
M	MAGNA
D	DIESEL

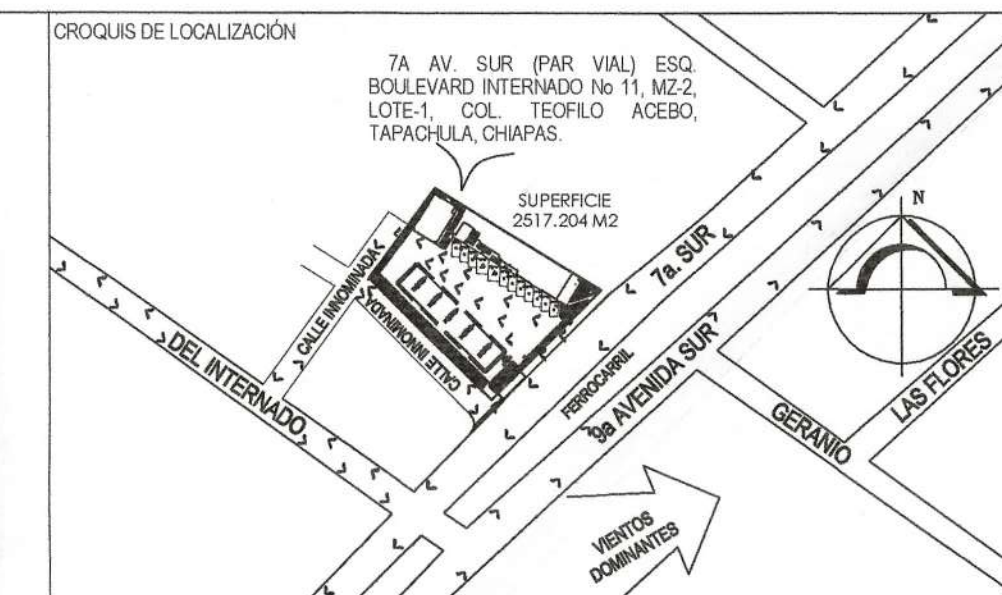


NOTAS Y ESPECIFICACIONES:

1. EN AREAS CLASIFICADAS COMO PELIGROSAS LA TUBERIA SERA CONDUIT PARED GUESA (A PRUEBA DE EXPLOSION) CEDULA 40 CON PROTECTOR ANTICORROSIONO CAPILCO 10 MIL Y CAPILCO 20 MIL.
2. LAS CALIFICACIONES QUE VAN SUBTERRANEAS SERAN A BASE DE TUBO CONDUIT METALICO TIPO PESADO Y ESTARAN A UNA PROFUNDIDAD DE 0.68 m. RESPECTO AL S.N.P.T. Y DE ACUERDO A LO DISPUESTO EN LA TABLA 300-5 DE LA NOM-SEDE-2012.
3. TODA TUBERIA SERA DE 21 mm, EXCEPTO ALIMENTADORES DE TABLEROS Y EN AREAS CLASIFICADAS COMO NO PELIGROSAS.
4. SE APLICARA FIBRA Y COMPUESTO SELLADOR APROBADO A CAJAS A PRUEBA DE EXPLOSION Y SELLOS.
5. LOS CONDUCTORES ELECTRICOS DEBERAN CUMPLIR CON LA NOM-063-SCT-2001, PRODUCTOS ELECTRICOS CONDUCTORES REQUISITOS DE SEGURIDAD
6. LA INSTALACION ELECTRICA DEBERA CUMPLIR CON LA NOM-001-SEDE-2012 INSTALACIONES ELECTRICAS UTILIZACION.

SIMBOLOG

4 SIMBOLOGIA/LISTADO DE MATERIALES Y EQUIPO

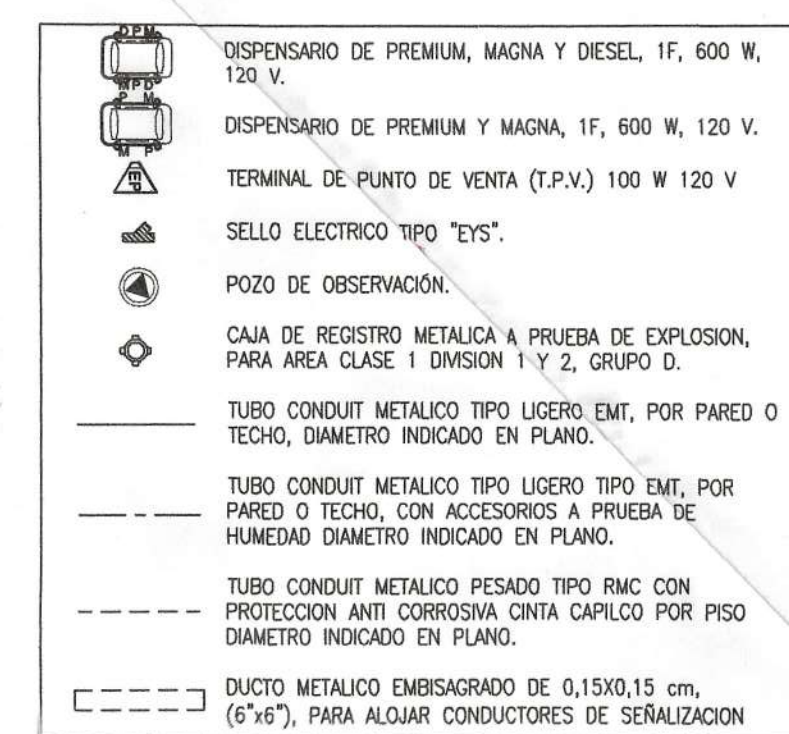

CUADRO DE AREA

UBICACIÓN	ÁREA	%
PREDIO	2517.204 M2	100.00 %
ÁREA DE SERVICIOS ESTACION P.B.	297.41	11.82 %
ÁREA DE OFICINAS P.A.	118.87	4.72 %
CUARTO DE SUCIOS	5.75	0.23 %
CUARTO DE RESIDUOS PELIGROSOS	5.53	0.22 %
ÁREA DE TECHUMBRE	307.10	14.76 %
ÁREA DE TANQUES	117.06	4.65 %
ÁREA DE ESTACIONAMIENTO	173.00	6.87 %
ÁREA DE BANQUETAS	132.18	5.25 %
ÁREA DE CIRCULACIÓN	1198.50	44.83 %
ÁREA VERDE TOTAL	174.52	6.93 %

	ÁREA VERDE	
ÁREA VERDE A	30.70	1.22 %
ÁREA VERDE B	91.48	1.55 %
ÁREA VERDE C	4.92	1.62 %
ÁREA VERDE D	40.83	0.19 %
ÁREA VERDE E	10.35	0.47 %
ÁREA VERDE F	54.24	2.23 %
TOTAL	174.52	6.93 %



JOSMAR
 S. DE C.V.

EVALUACIONES JOSMAR S.A.P.I. DE C.V.
 UNIDAD DE INSPECCIÓN EN MATERIA DE
 ESTACIONES DE SERVICIO / SELL
 NUMERO DE ACREDITACION 22-01
 NUMERO DE APROXACION 105-11622

REVISIÓN: 02	PROYECTO: -
--------------	-------------

ESTE PLANO CUMPLE CON LAS
 ESPECIFICACIONES TÉCNICAS PARA DISEÑO
 Y CONSTRUCCIÓN DE ESTACIONES DE
 SERVICIO BAJO LA NORMA
 NOM-045-SE-2016 SUJETO A
 LA PRODUCCIÓN DEFINITIVA DE LAS
 AUTORIDADES CORRESPONDIENTES

FECHA: 6/04/2022
 NUMERO DE INSPECTOR: VER-19
 NUMERO / FOLIO: ING. JESUS
 No. DICTAMEN: 02-11-22

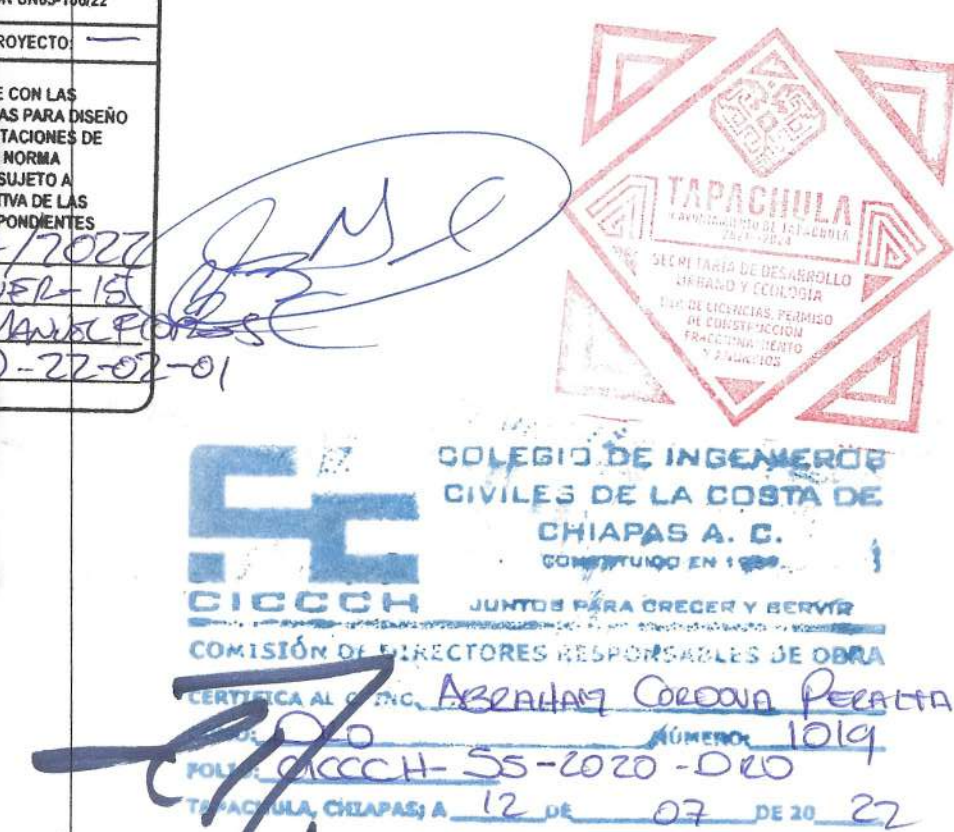[illegible]