




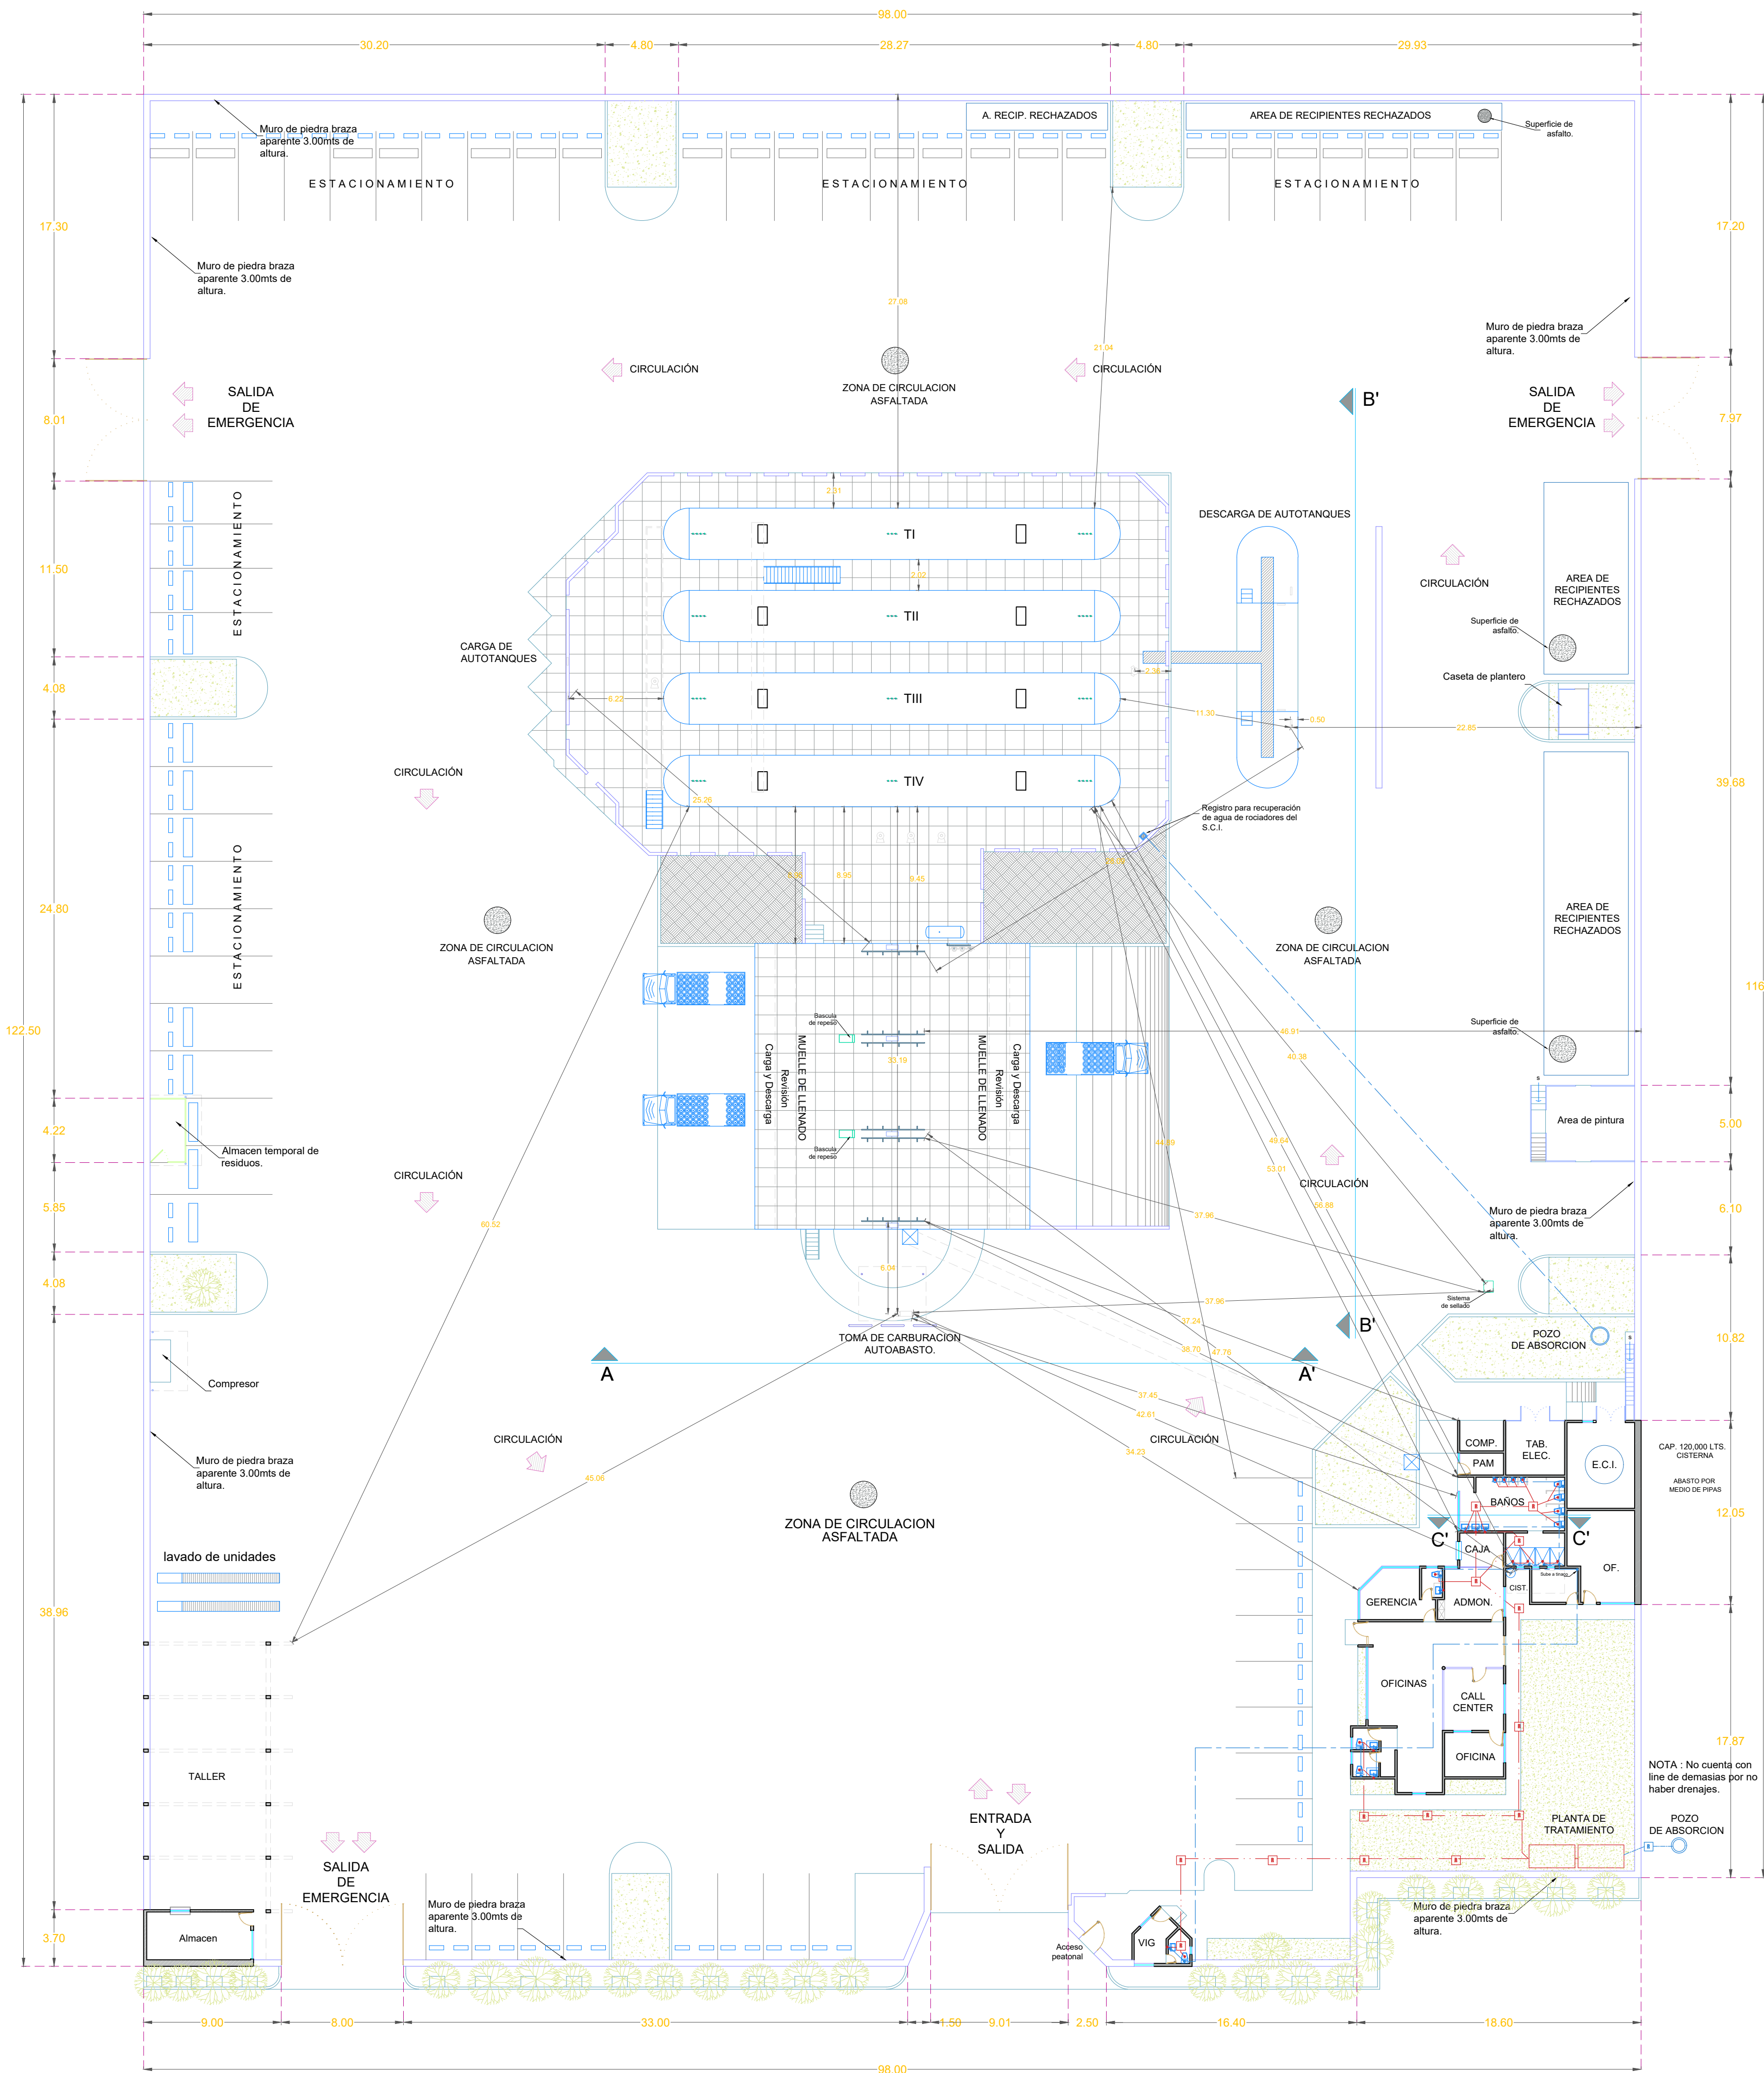


Planta Arquitectónica
ESC 1:250

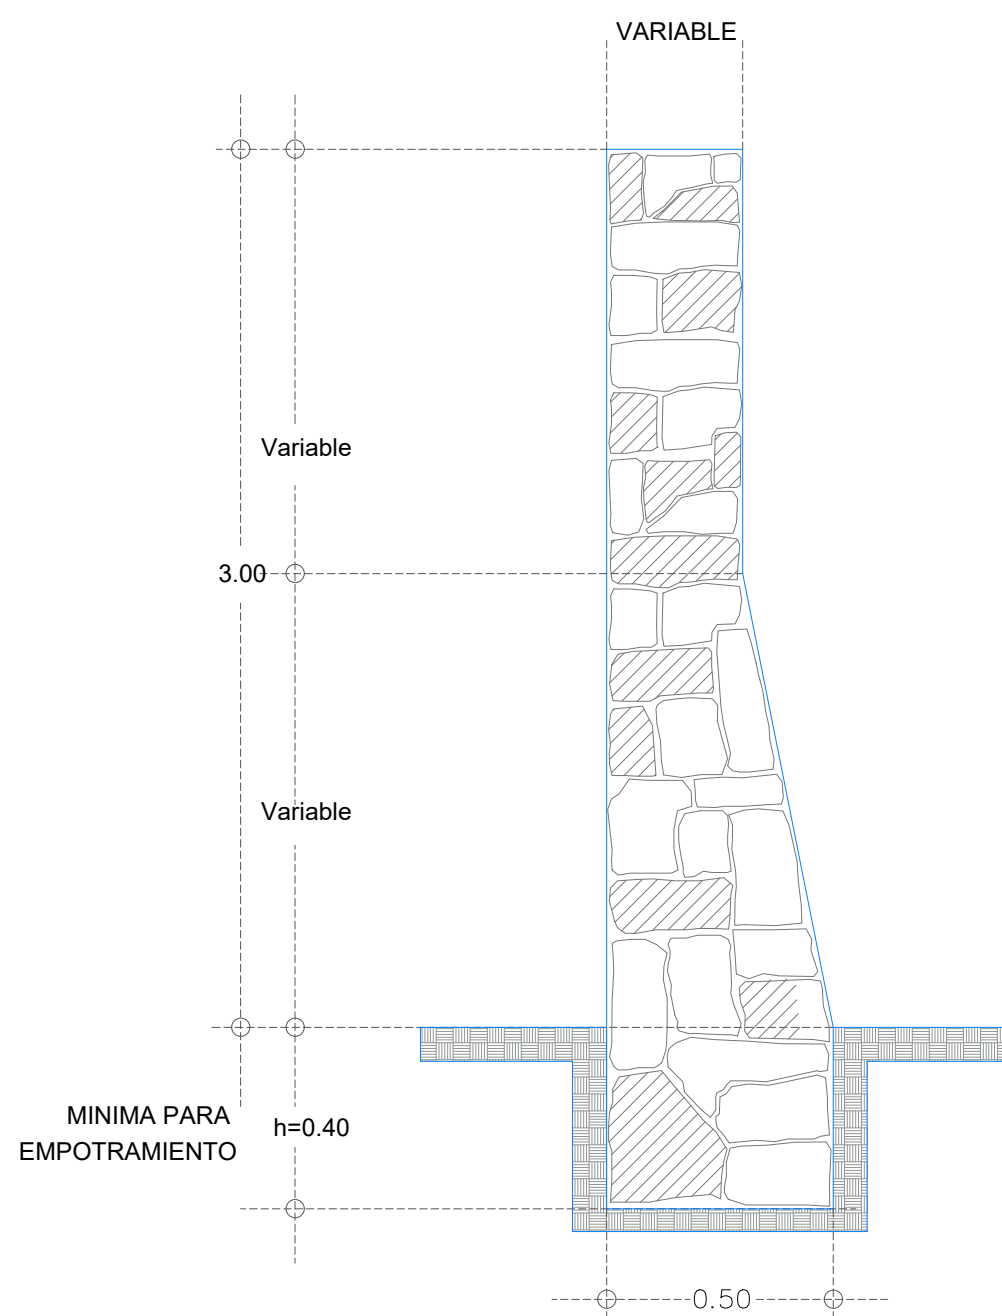


Detalle Muro de Piedra braza
Sin Escala

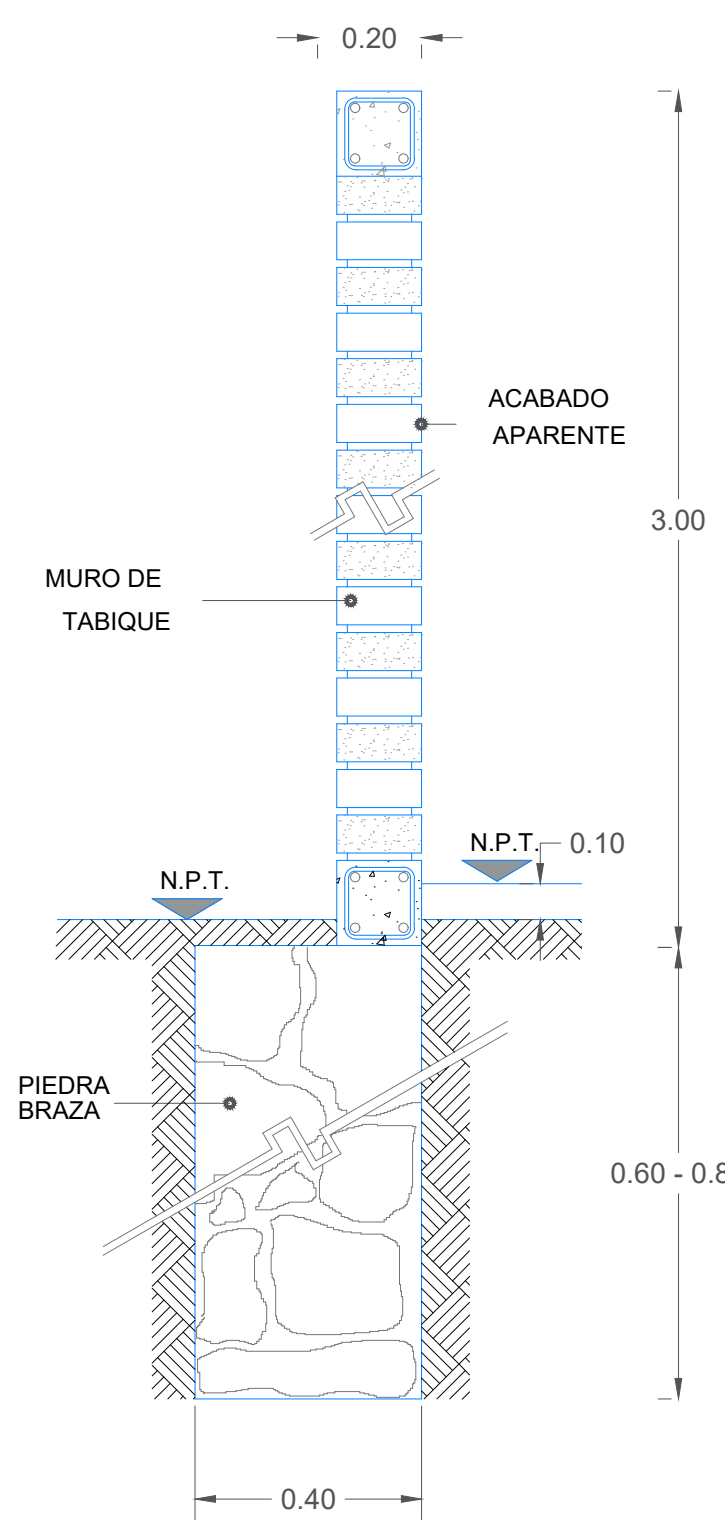

Detalle Muro de Tabique
Sin Escala

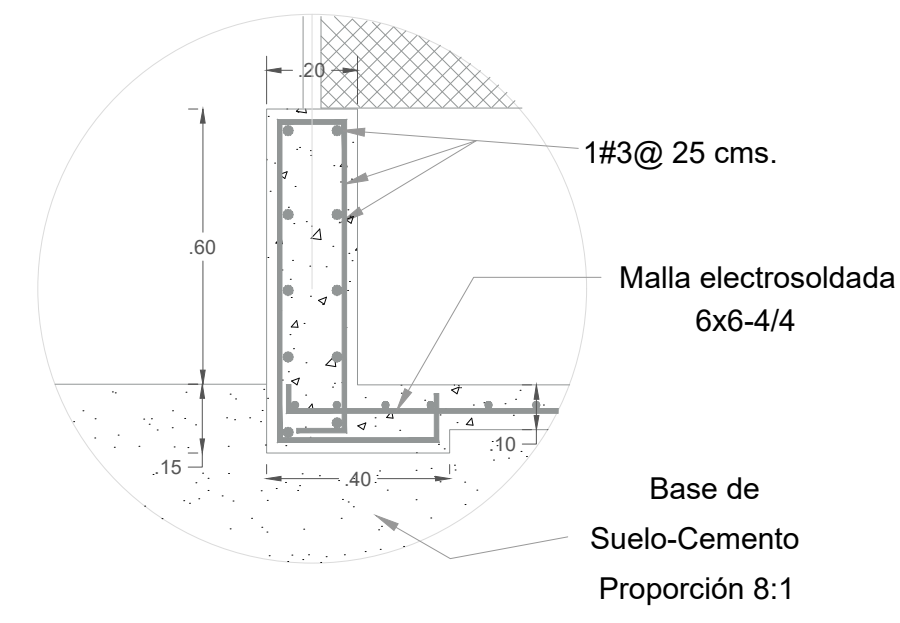

Detalle Murete Concreto Armado
Sin Escala

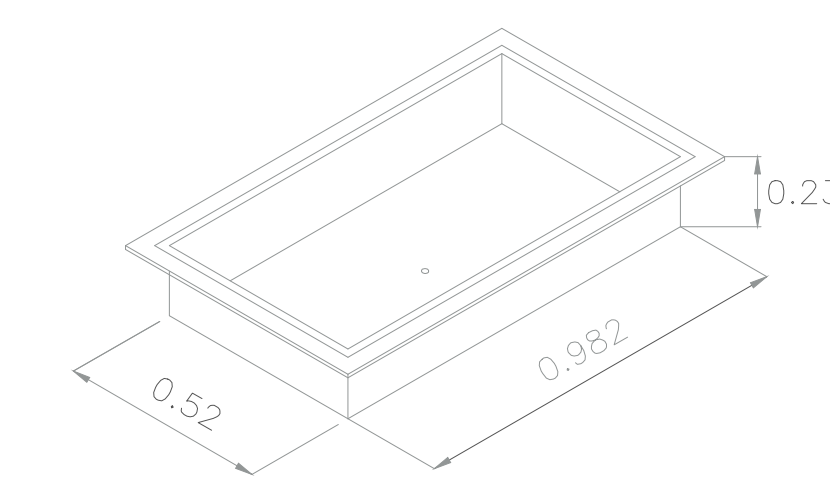

Basculas de Repeso
Sin Escala

VORTE

VIENTOS DOMINANTES

LOCALIZACIÓN

UBICACIÓN

PERIFERICO PONIENTE No. 1330
KM 1+300 LOTE No. 4,
MUNICIPIO DE ZAPOPÁN, ESTADO DE JALISCO

SIMBOLOGÍA

--- Línea Hidráulica

--- Línea Sanitaria

ESPECIFICACIONES

Construcción	Grupo	A
Entubación	C	
Zona sísmica		

CARGAS DE SERVICIO:
Carga Viva de Asfalto: 100 kg/m²
Carga Viva de Entrepiso: 200 kg/m²

CONCRETO REFORZADO:
ELEMENTOS ESTRUCTURALES:
Concreto f'c= 200 kg/cm²
Acero fy= 4200 kg/cm²

DALAS Y CASTILLOS:
Concreto f'c= 150 kg/cm²
Acero fy= 4200 kg/cm²

MUROS:
Tabique de Concreto fy=80 kg/cm²
Mortero tipo II fy=75 kg/cm²

ESFUERZO CONSIDERADO DEL TERRENO:
TIE: 1.00 kg/cm²

Recubrimiento en cimentación 5 cms.
Recubrimiento en demás elem 2.5cms.
El constructor deberá sujetarse a las
normas indicadas en el reglamento
de las construcciones de concreto
reforzado. --- ACI 318-95 ---

ACERO ESTRUCTURAL:
GRADO:
Acero A-36 fy= 2530 kg/cm²
SOLDADURA:
Electrodos E-60 o E-70

TORNILLOS:
Comunes ASOT
Alta resistencia A325 y A490
El constructor deberá sujetarse a las
normas indicadas en los reglamentos
de las construcciones de acero y de
la soldadura. --- AISC, AWS, AASHTO ---

PROYECTO

PLANTA DE DISTRIBUCIÓN DE GAS L.P. EUROGAS ZAPOPAN

CAPACIDAD 1'000,000 LITROS/AGUA AL 100%

FECHA:

AGOSTO 2016

CONTIENE:

PROYECTO CIVIL

CONTIENE:

-PLANTA
-DETALLES .

DIBUJO: ARQ JS REVISOR: ARQ MD

ESCALA GRAFICA:

-1 0 2 5m

ESCALA: COTAS:

INDICADA Metros

VERIFICACIÓN:

Entidad de Verificación
S.A. de C.V.
UVSELP 191-C

Francisco Javier Orduña Rodríguez.
GERENTE TECNICO

PROYECTO

Ing. Jorge Dueñas Kittrell.
CED. PROF. 1024155

REPRESENTANTE LEGAL:

Efren Rodríguez Reyes.
NUMERO DE PERMISO CRE:
LP/14349/DIST/PLA/2016

LAMINA:

01-C