
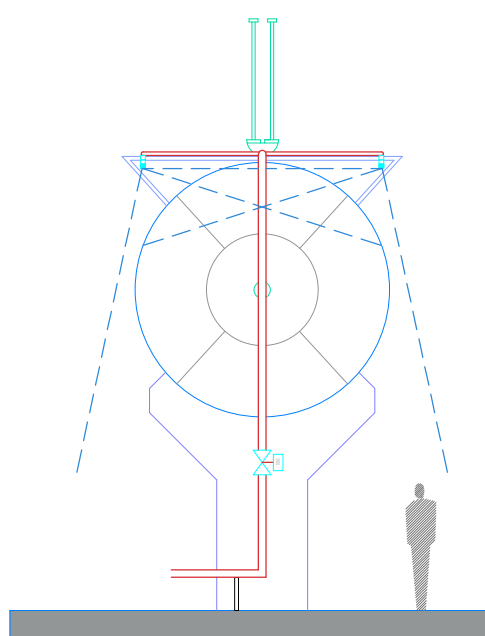
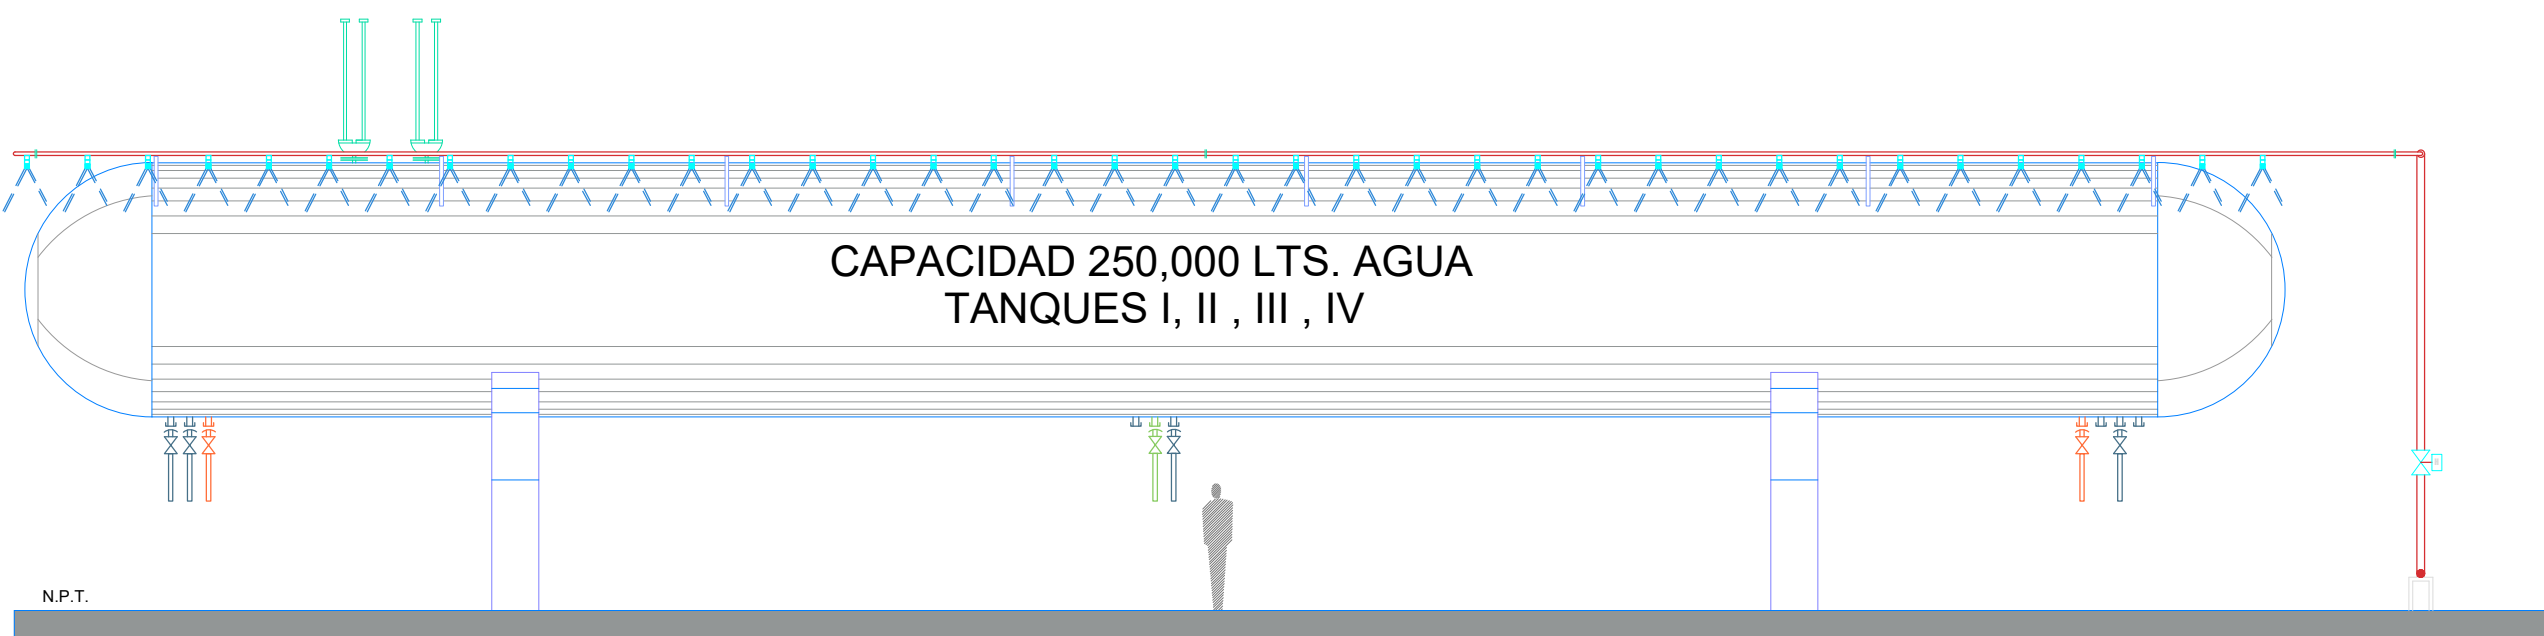


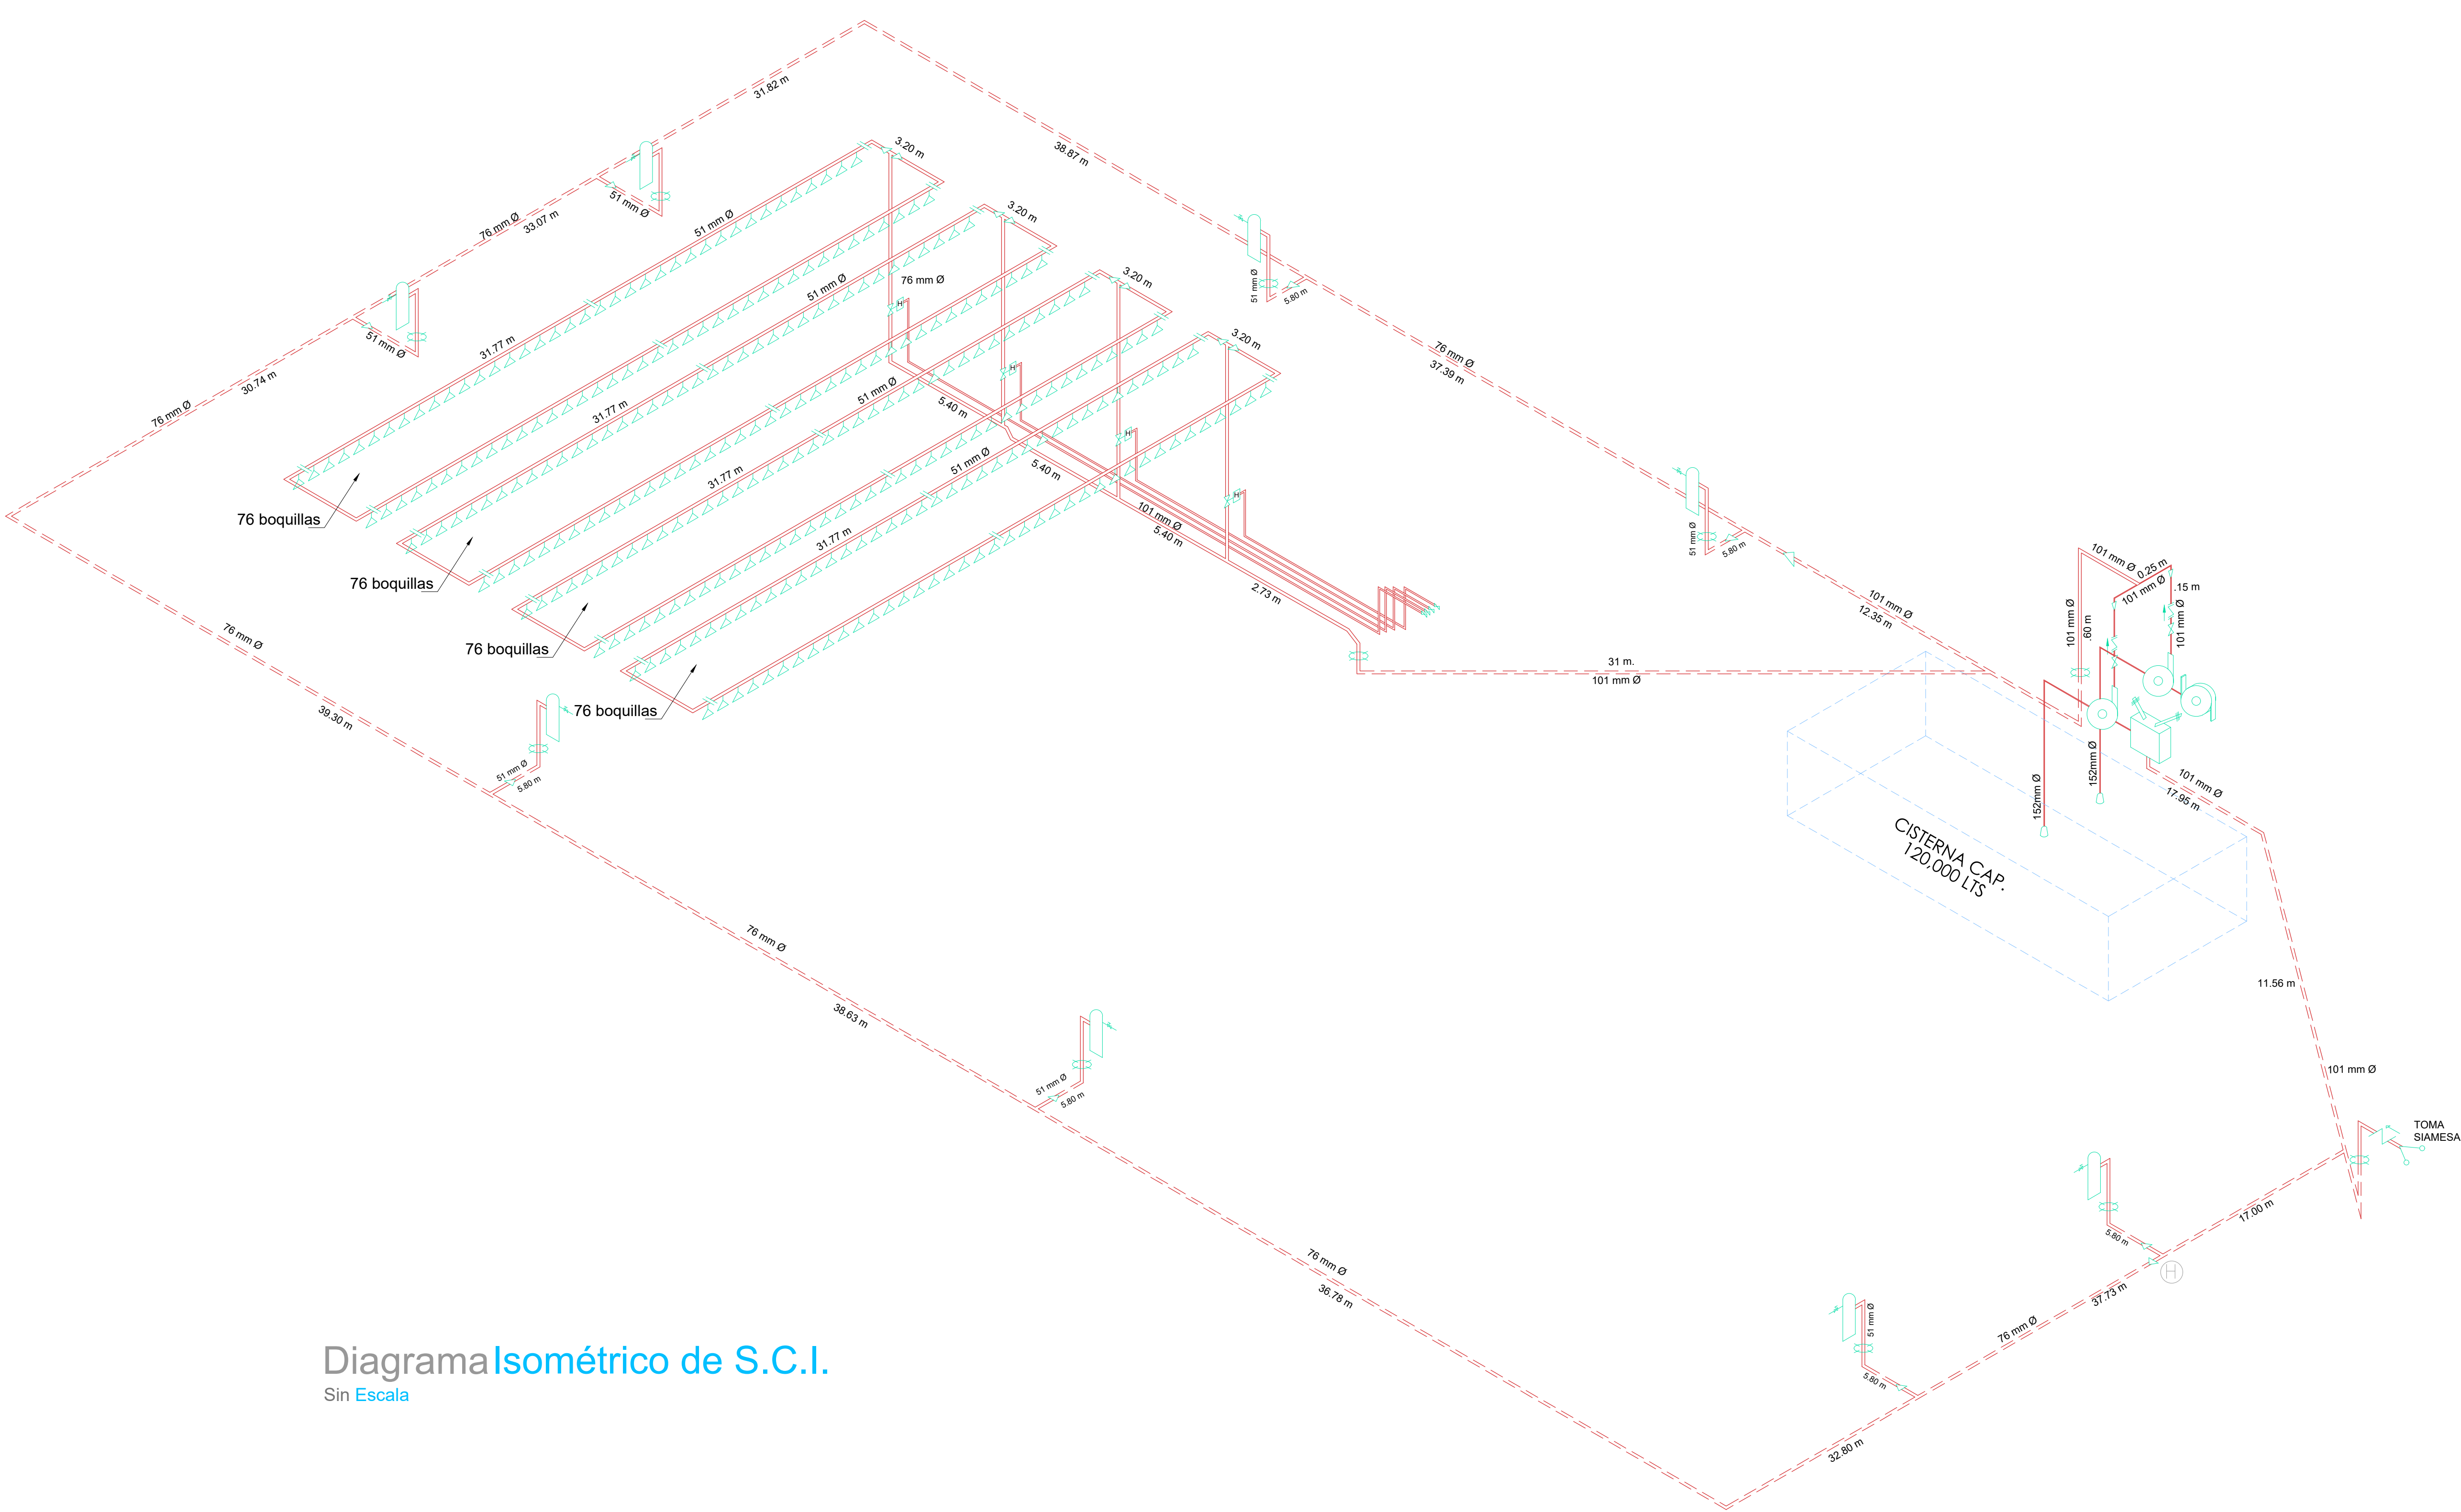

LOCALIZACIÓN DE EXTINTORES MANULES					DATOS TECNICOS BASICOS		DATOS GENERALES	
AREA	Nº. EXT.	TIPO	CLASE	RADIO DE COBERTURA	BOMBA DE COMBUSTION :		PERMISO DE PLANTAS DE DISTRIBUCION DE GAS L.P.	
MUELLE DE LLENADO	6	B SODIO	BC	4.61	Q = 2,127.70 lpm. vs P = 50 mts. POTENCIA = 110 H.P. /			
ZONA DE ALMACENAMIENTO	9	B SODIO	BC	4.61				
TOMAS DE RECEPCION Y SUMINISTRO	2	B SODIO	BC	11.28				
TOMAS DE CARBURACION	4	B SODIO	BC	4.61	BOMBA ELECTRICA :			
TOMAS Y COMPRESORES	2	B SODIO	BC	4.61	Q = 2,127.70 LPM. vs P = 50 mts. POTENCIA = 50 H.P.			
EQUIPO CONTRA INCENDIO	5	B SODIO	BC	4.61				
ESTACIONAMIENTO	1	F. MONOAMONICO	ABC	6.90	ROCIADORES :			
OFICINAS	20	F. MONOAMONICO	ABC	6.90	MARCA : SPRAYING SYSTEMS CO. MODELO : LL-3/4"-HH-60 C/U. Q = 18.78 lpm. vs P = 30 mts. No. DE ROCIADORES POR TANQUE = T I, T2, T3, T4 76 PZAS.			
SISTEMA DE SELLADO	3	F. MONOAMONICO	ABC	6.90				
TALLER	4	F. MONOAMONICO	ABC	6.90				
TABLERO ELECTRICO	1	BIOXIDO CARBONO	BC	3.99				
SANITARIOS	1	F. MONOAMONICO	ABC	9.63				
VIGILANCIA	1	F. MONOAMONICO	ABC	6.90	HIDRANTES :			
BODEGAS	4	F. MONOAMONICO	ABC	6.90	C/U. Q = 350 lpm. vs P = 3.0 kg/cm2 No. DE HIDRANTES = 8 PZAS.			

Vista Lateral

COBERTURA DE LAS BOQUILLAS ROCIADORAS

Detalles Boquillas Rociadoras Tanque - 01

ESC 1:100