

SIMBOLOGIA:	
	TUBO P.V.C. 11.25mm Ø DIAMETRO INDICADO
	REDUCCIÓN DE DIAMETRO MAYOR A DIAMETRO MENOR
	TUBO DE ACERO AL CARBON TRAYECTORIA VISIBILE
	ALARMA
	TUBO DE ACERO AL CARBON TRAYECTORIA OCULTA
	MOTOR DE COMBUSTION
	MOTOR ELÉCTRICO
	BOMBA DE AGUA
	VALVULA CHECK NO RETROCESO
	VALVULA DE CIERRE 150 PSI
	BOQUILLA ROQUERADA
	HYDRANTE PARA MANGUERA DE 30.00 m
	TOMA MANGA 10" mm
	CASSETA EQUIPO CONTRA INCENDIO
	EXTINTOR TIPO MANUAL DE POLVO QUIMICO SECO 8 kg
	EXTINTOR DE CARNETILLA DE POLVO QUIMICO SECO 80 kg
	BIENES

PROYECTO:
**PLANTA DE DISTRIBUCIÓN
DE GAS L.P. EUROGAS ZAPOPAN**

CAPACIDAD 1' 000.000 LITROS/AGUA AL 100%

FECHA:
AGOSTO 2016

CONTIENE:
PROYECTO S.C.I.

CONTENIDO:
-PLANTA CON UBICACION DE
EXTINGUIDORES Y TUBERIA SCI.

DEBIDO: **ARQ JS** REVISO: **ARQ MD**

ESCALA GRAFICA:
-1 0 2 5m

ESCALA: **INDICADA** COTAS: **Metros**

VERIFICACIÓN:
**Entidad de Verificación
S.A. de C.V.**
UVSELP 191-C

**Francisco Javier Orduña
Rodríguez.**
GERENTE TECNICO

PROYECTO:
Ing. Jorge Dueñas Kittrell.
CED. PROF. 1024155
REPRESENTANTE LEGAL


Efren Rodríguez Reyes.

NUMERO DE PERMISO CRE:

LP/14349/DIST/PLA/2016

LAMINA:

01-I

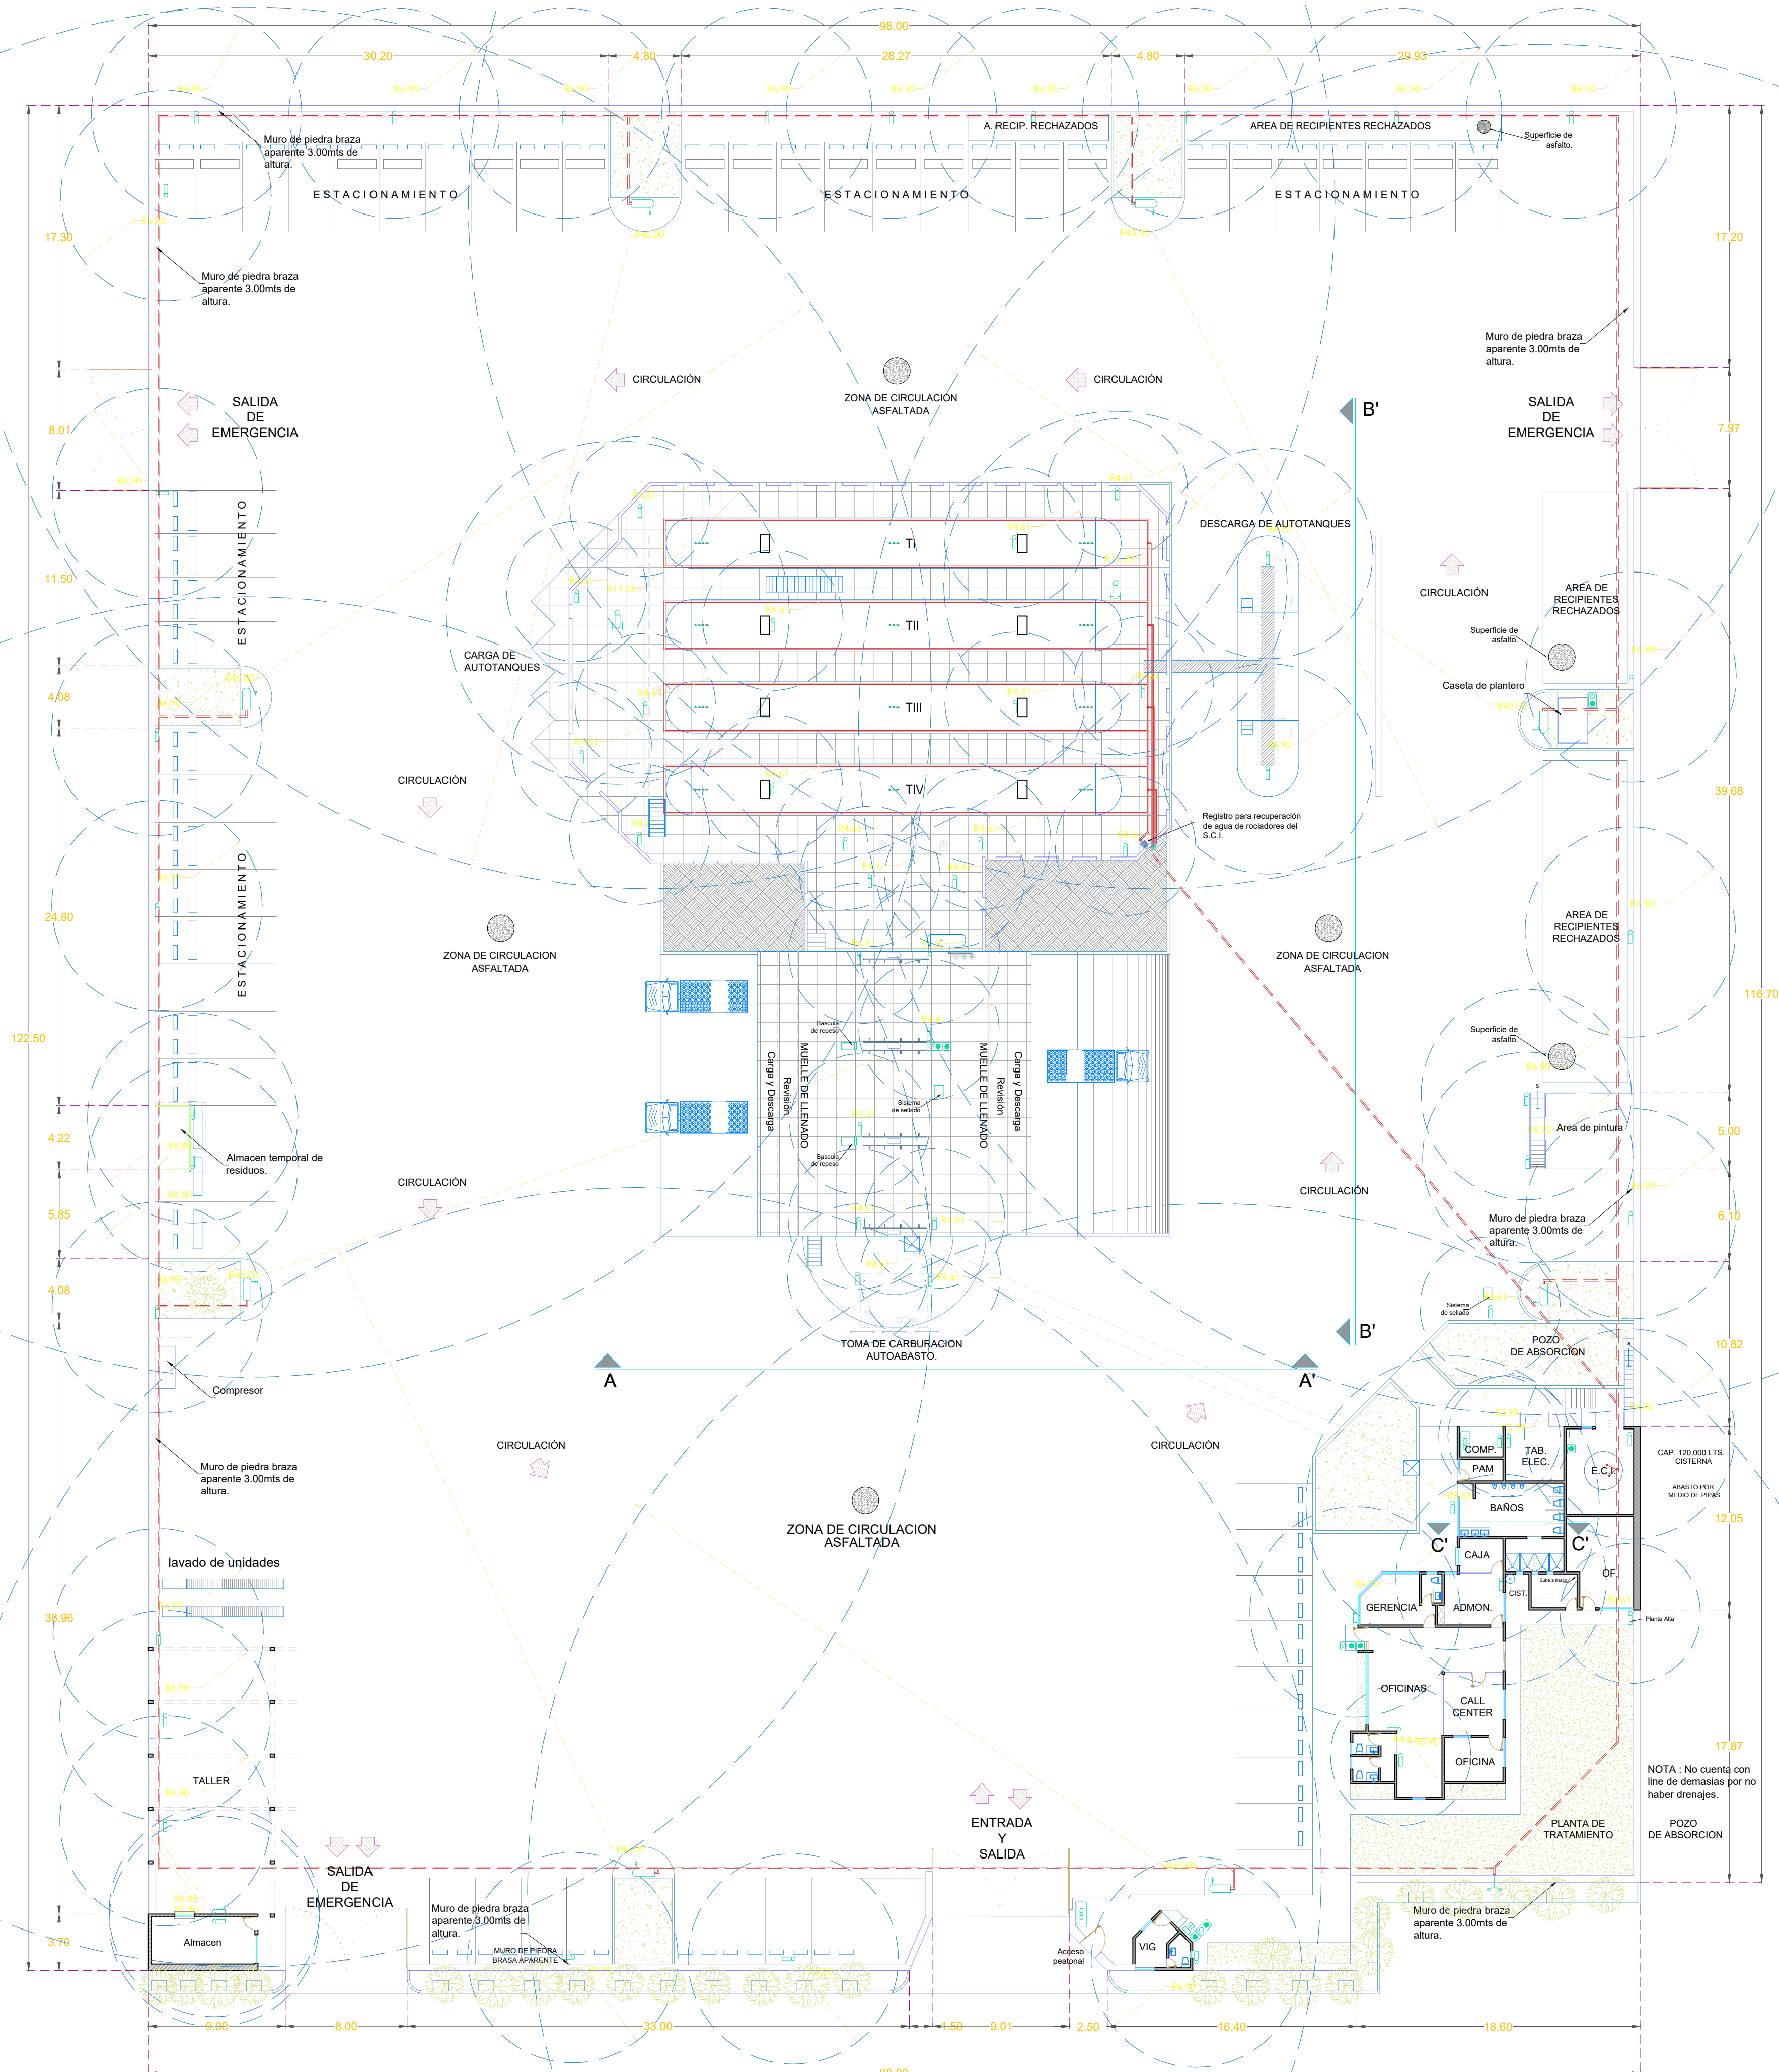

Planta **S.C.I.**
ESC 1:250